




B2E LAPASSADE
64053 Pau Cedex 9
Tel : 05.59.84.49.21
Fax : 05.59.30.30.67
Mail : l.lapassade@b2elapassade.com


Centre-bourg

Echelle : 1/2500 ème

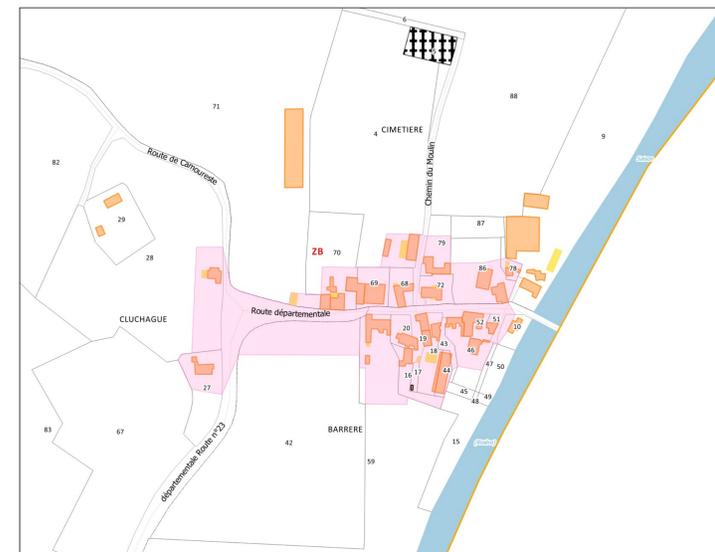

Quartier Cluchague

Echelle : 1/2500 ème

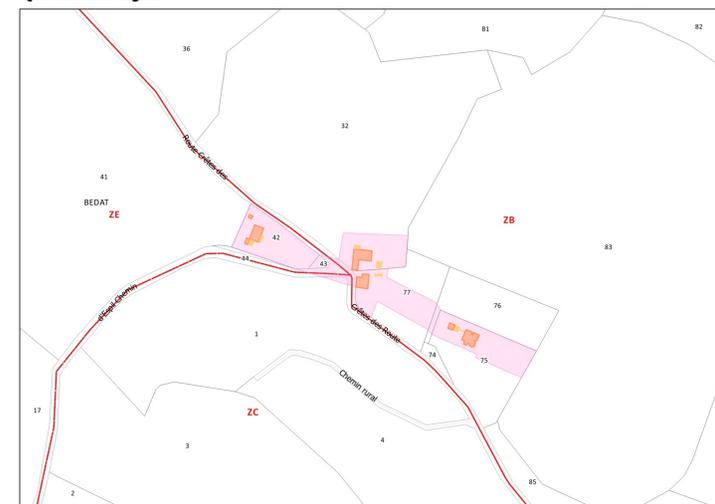

Quartier Herm

Echelle : 1/2500 ème



Légende

- Limite communale
- Sections
- Parcelles
- étang, lac, mare, cours d'eau
- Reactualisation_bati
- Bâti dur
- Bâti léger
- Zones constructibles
- Zone non constructible où ne sont possibles que : l'adaptation, le changement de destination, la réfection ou l'extension des constructions existantes, l'édification d'annexes à proximité d'un bâtiment existant, les constructions et installations nécessaires à des équipements collectifs, à l'exploitation agricole ou forestière et à mise en valeur des ressources naturelles, les constructions et installations nécessaires à la transformation, au conditionnement et à la commercialisation des produits agricoles lorsque ces activités constituent le prolongement de l'acte de production ainsi que les constructions et installations liées au stockage et à l'entretien du matériel des coopératives d'utilisation de matériel agricole.

Cf servitudes dans les annexes du document écrit

