



## Plan Local d'Urbanisme

### PLAN DU RESEAU D'EAU POTABLE

Echelle : 1/5 000<sup>e</sup>

Vu pour être amené à la délibération du conseil communautaire en date du 20 juillet 2019  
approuvant le plan local d'urbanisme (PLU)

Mairie Publique de Caudréac Local - Service d'Urbanisme Intercommunal  
Maison des Communes - rue Auguste Renard - B.P. 6059 - 54005 PAUL-CEDEX  
Tél : 03 83 90 84 59 - Courriel : serviceurbanisme@agglo.fr

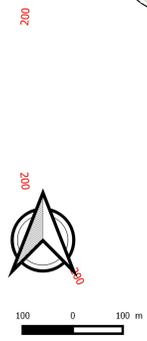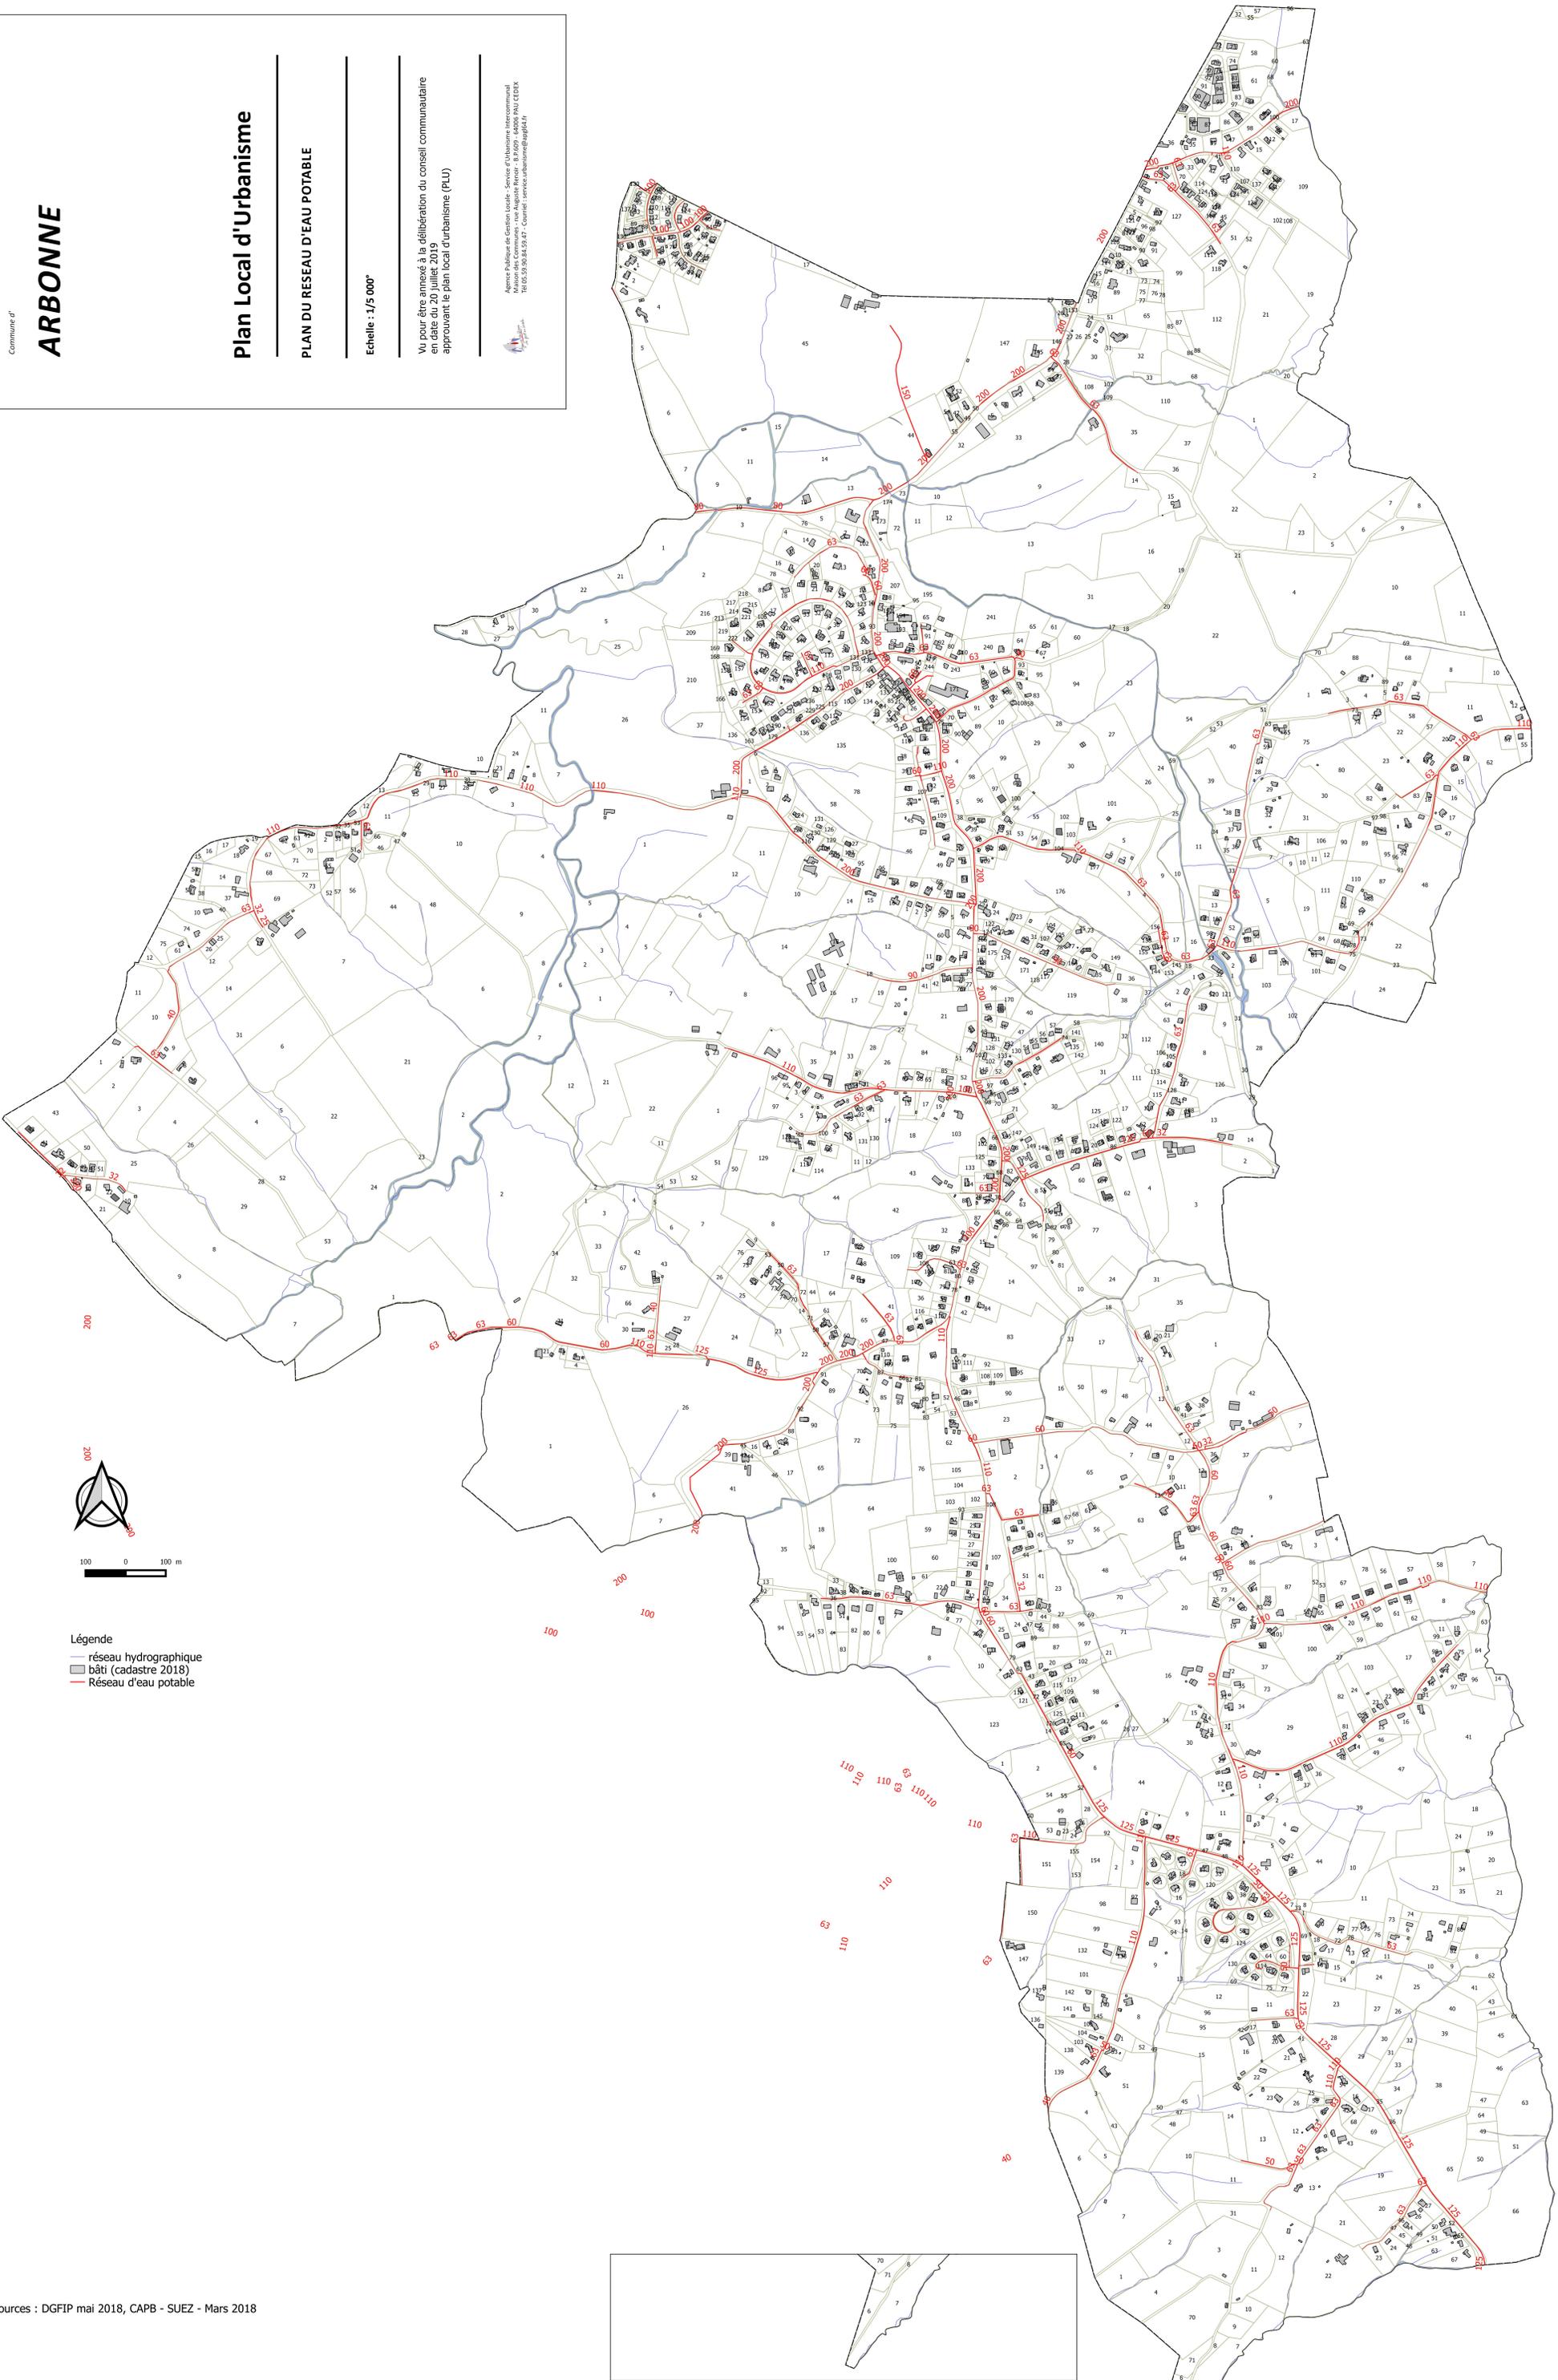

- Légende
- réseau hydrographique
  - bâti (cadastre 2018)
  - Réseau d'eau potable