


Plan Local d'Urbanisme

PLAN DU RESEAU D'ASSAINISSEMENT COLLECTIF

Echelle : 1/5 000^e

Vu pour être amené à la délibération du conseil communal en date du 20 juillet 2019
approuvant le plan local d'urbanisme (PLU)

Mairie Publique de Guedes de Lages - Sede do Município Intercomunal
Núcleo das Comunas - rua Augusto Reitor, 8 - 4620-140 PAU / EDEX
Tel: 65.59.84.59.47 - Corriel: semcourbanismeg@psg.pt

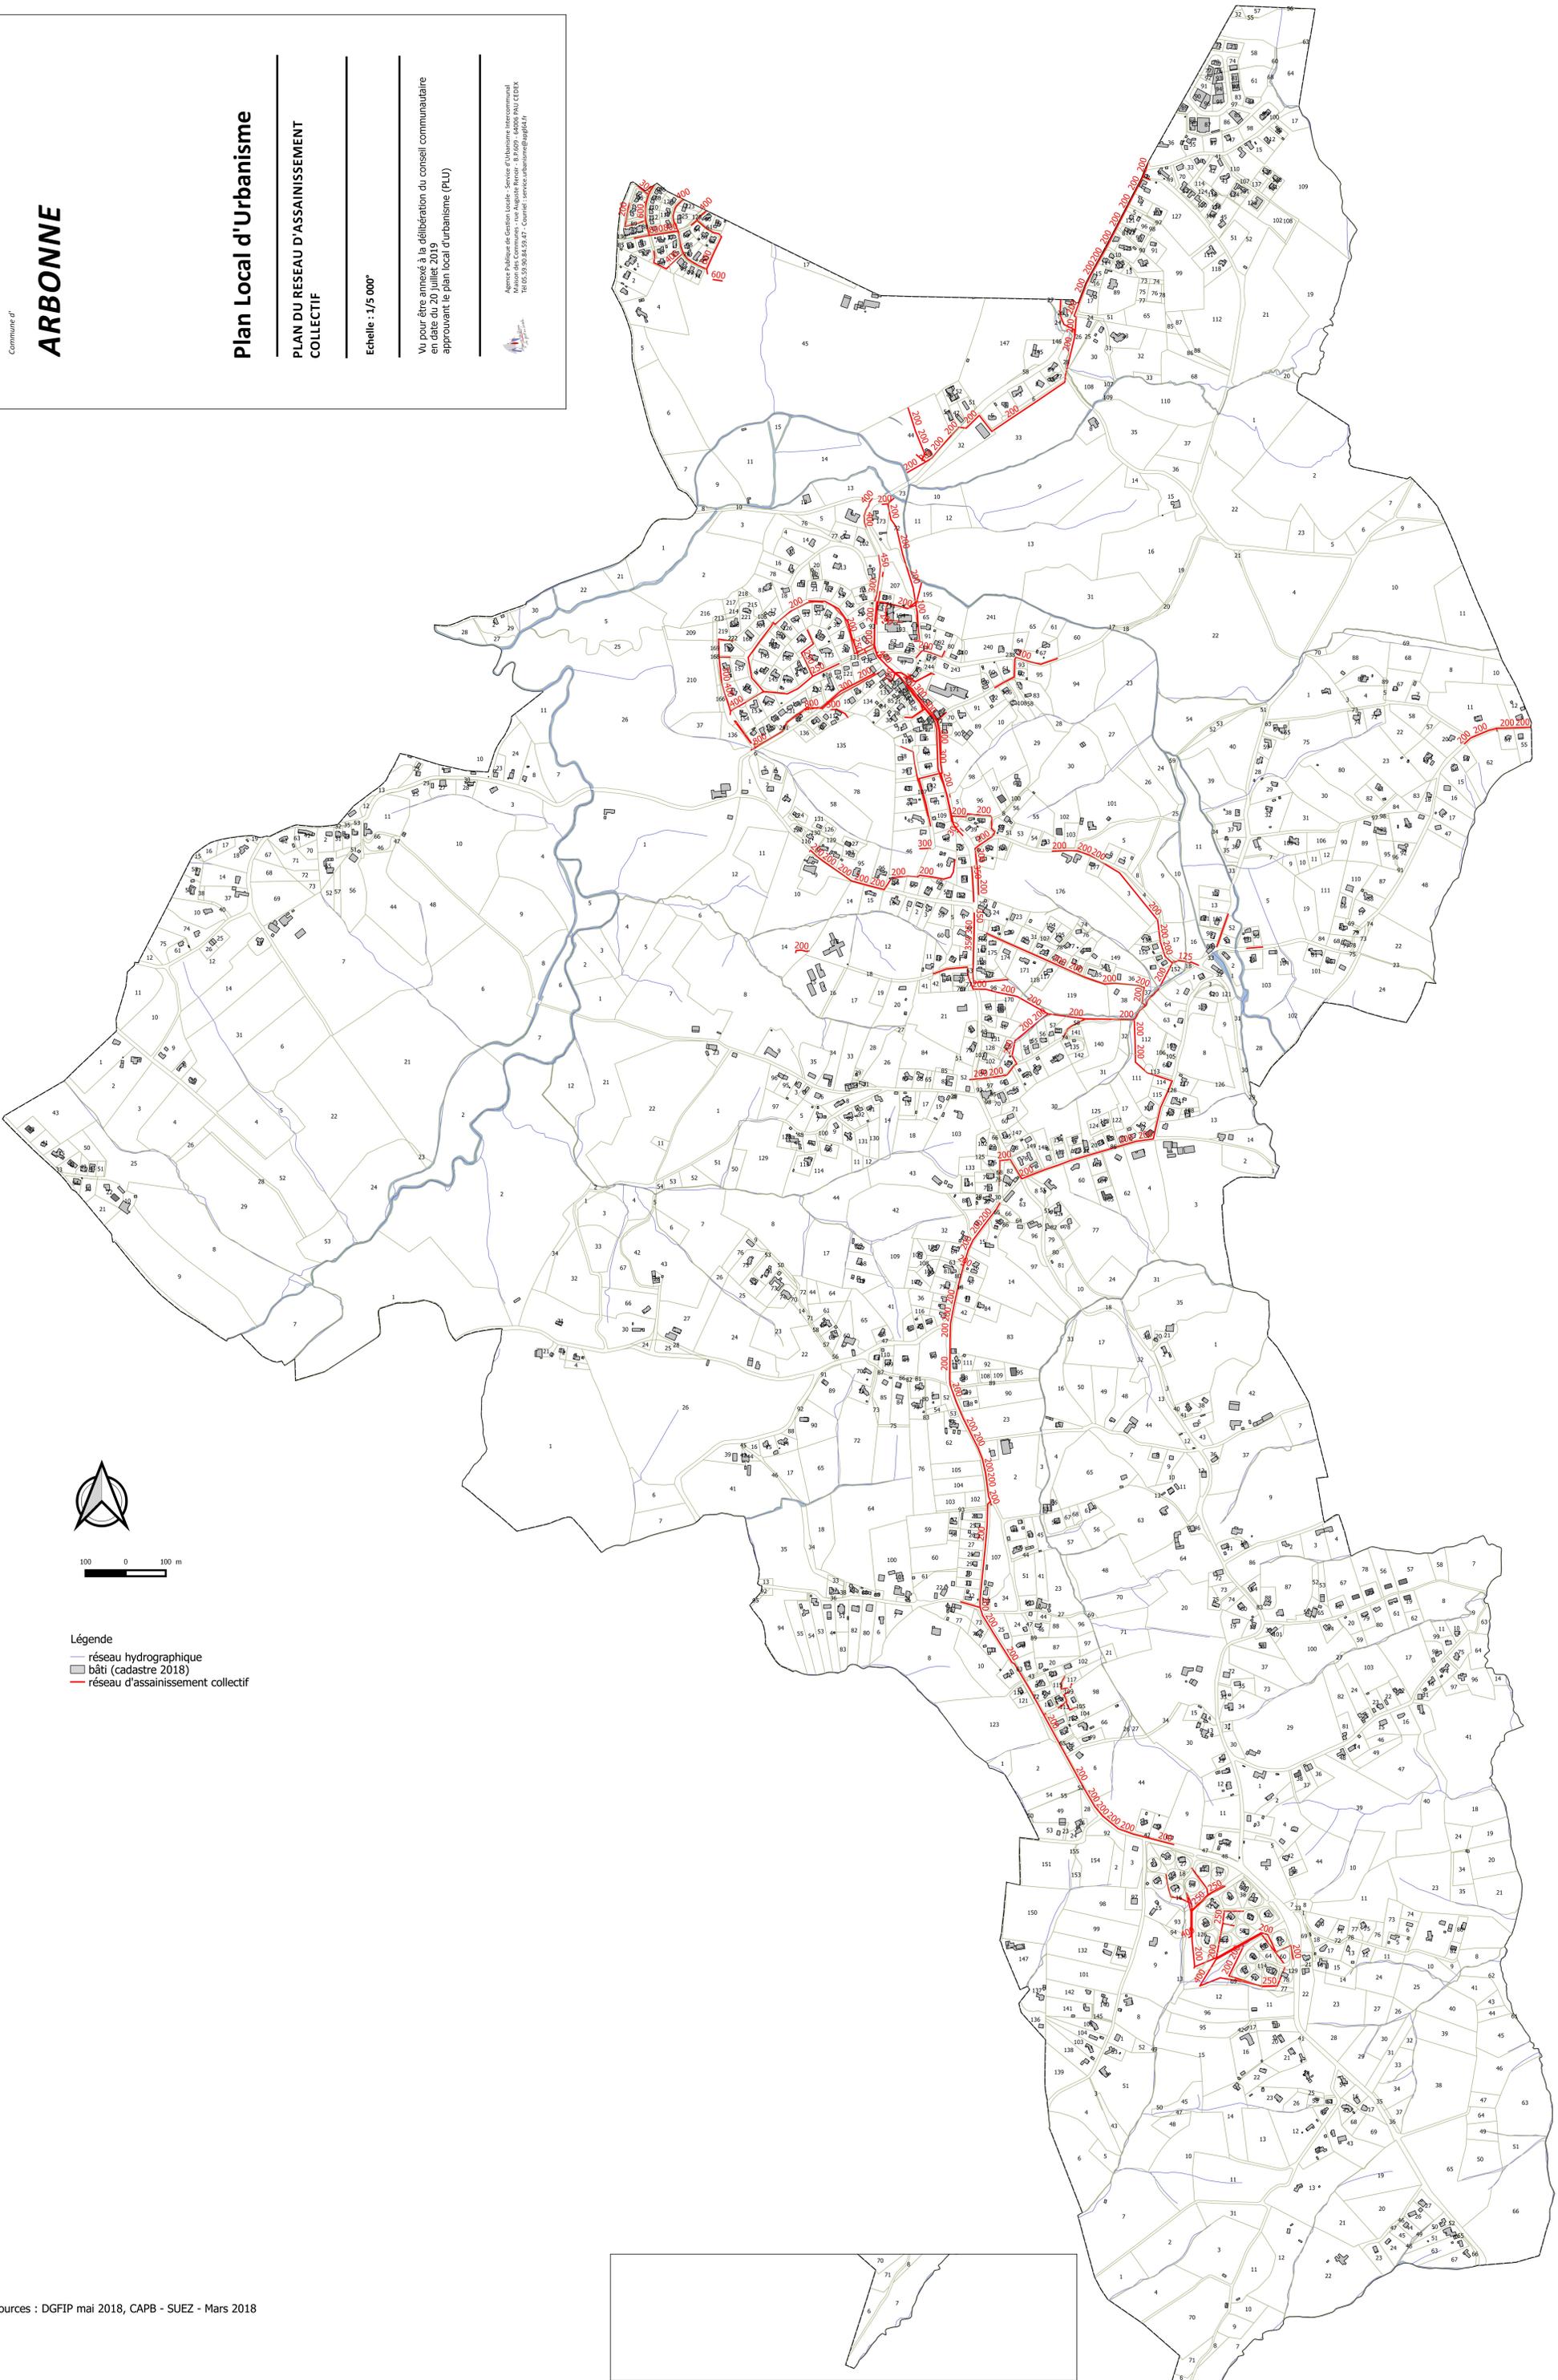

100 0 100 m

Légende

- réseau hydrographique
- bâti (cadastre 2018)
- réseau d'assainissement collectif