




## Secteur à Plan Masse Pole Santé Mobilité de la Gare


Révision prescrite le 28 mars 2003  
Projet de révision arrêté le 23 juin 2006  
Révision approuvée le 25 mai 2007


**Modification n° 13 approuvée le 10 mars 2018**

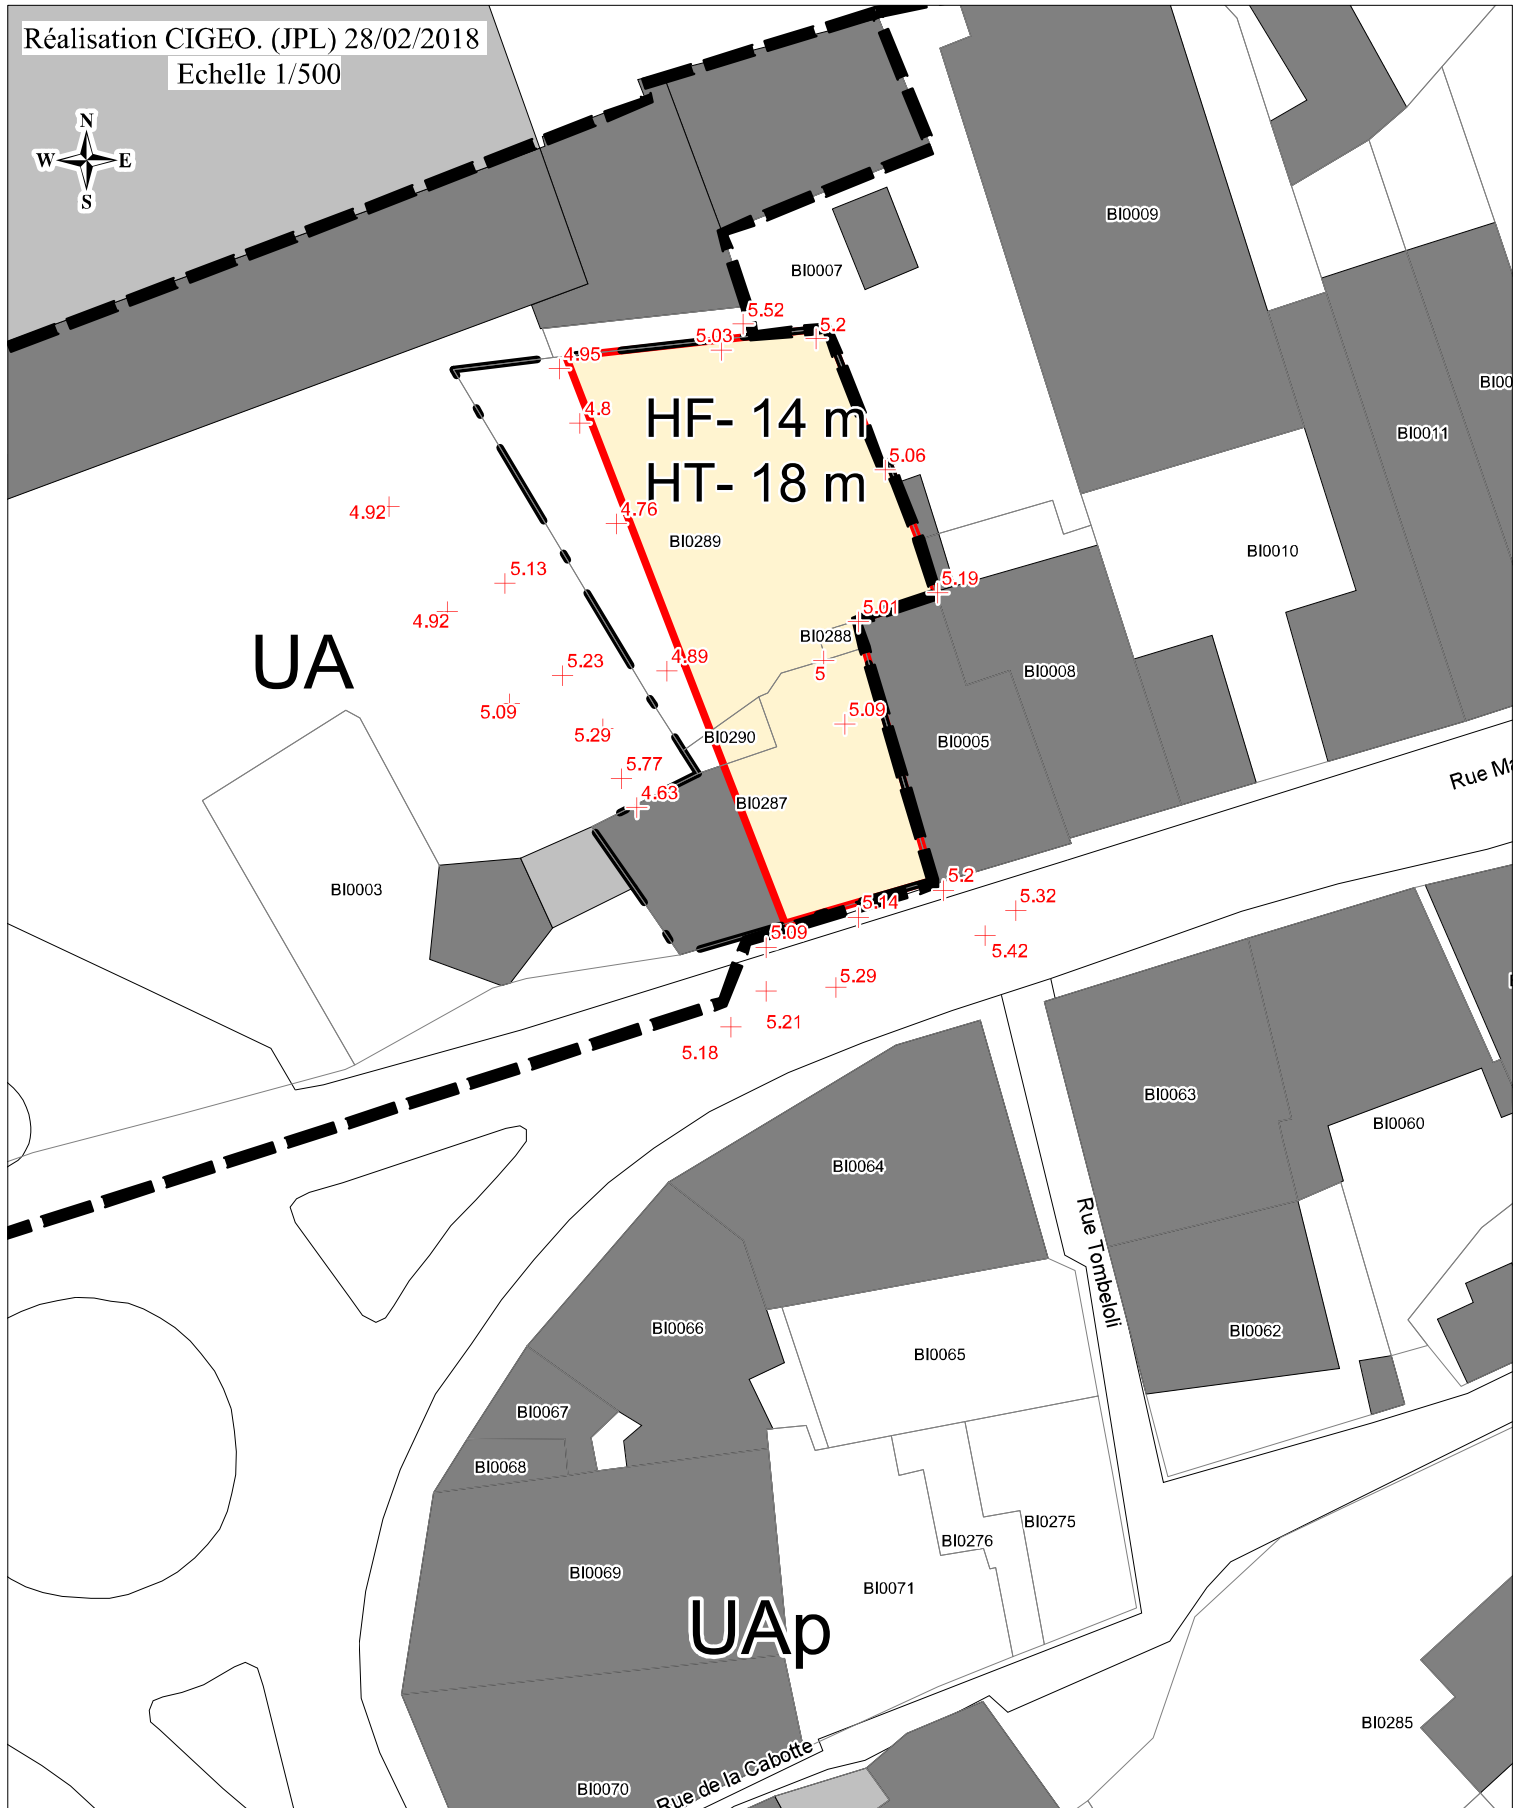


UA

UAp


 Limite du secteur à plan masse

 Emprise maximum d'implantation du bâtiment, débords inclus.

 Limite de Zonage PLU

HF - 14 m Hauteur de façade maximum  
HT - 18 m Hauteur de faitage maximum

Point coté (NGF69)

 Point avec altitude NGF69