



Communauté d'Agglomération de
BAYONNE - ANGLET - BIARRITZ
P.L.U. DE BIARRITZ
PLAN D'EXPOSITION AU BRUIT
DE L'AERODROME
approuvé par arrêté préfectoral du 2 juin 2009

P.L.U. (ex. P.O.S.)	PRESCRIT	ARRETE	PUBLIE	APPROUVE
ELABORATION	14.11.75	04.07.77 (partie Sud) 02.09.79 (partie Nord)	02.08.77 (partie Sud) 11.10.79 (partie Nord)	25.07.80
REVISION n°1	04.12.85	10.07.87		30.09.88
REVISION n°2	16.07.91	13.06.94		27.03.95
REVISION n°3	04.02.02	30.04.03		22.12.03
MODIFICATION n°1				01.10.04
MODIFICATION n°2				07.04.05
MODIFICATION n°3				03.11.06
REVISIONS SIMPLIFIEES n°1 et n°2				16.11.07
MODIFICATION n°4				03.10.08
MODIFICATION n°5				

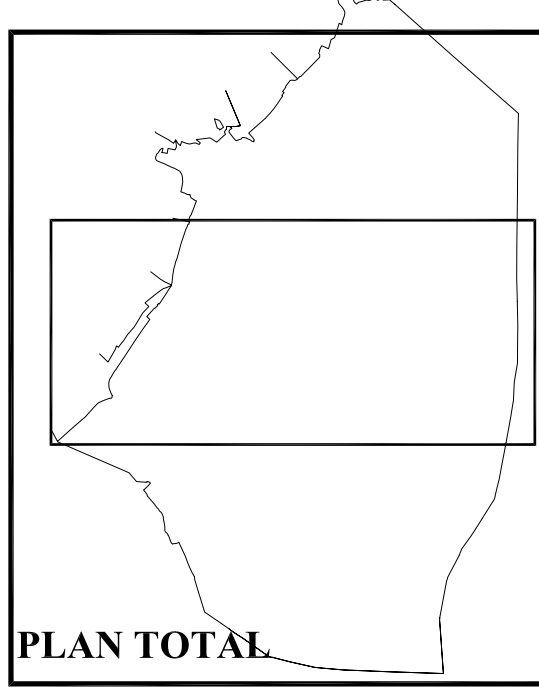

Modification n° 5

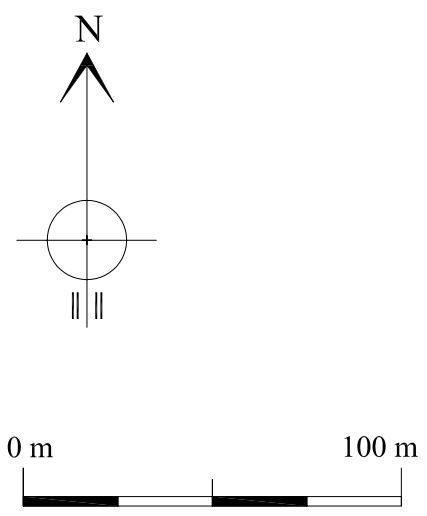

Service Urbanisme ville de Biarritz
G.H.E.C.O. urbanistes

Echelle : 1/5000e
Date : 12 Janvier 2010

ANNEXE 4

Courbes isophoniques

- Zone A
- Zone B
- Zone C

