





Révision prescrite le 19 février 2015  
Projet arrêté le 02 février 2019  
Approuvé le 22 février 2020

**Révision partielle  
approuvée le 15 juin 2024**

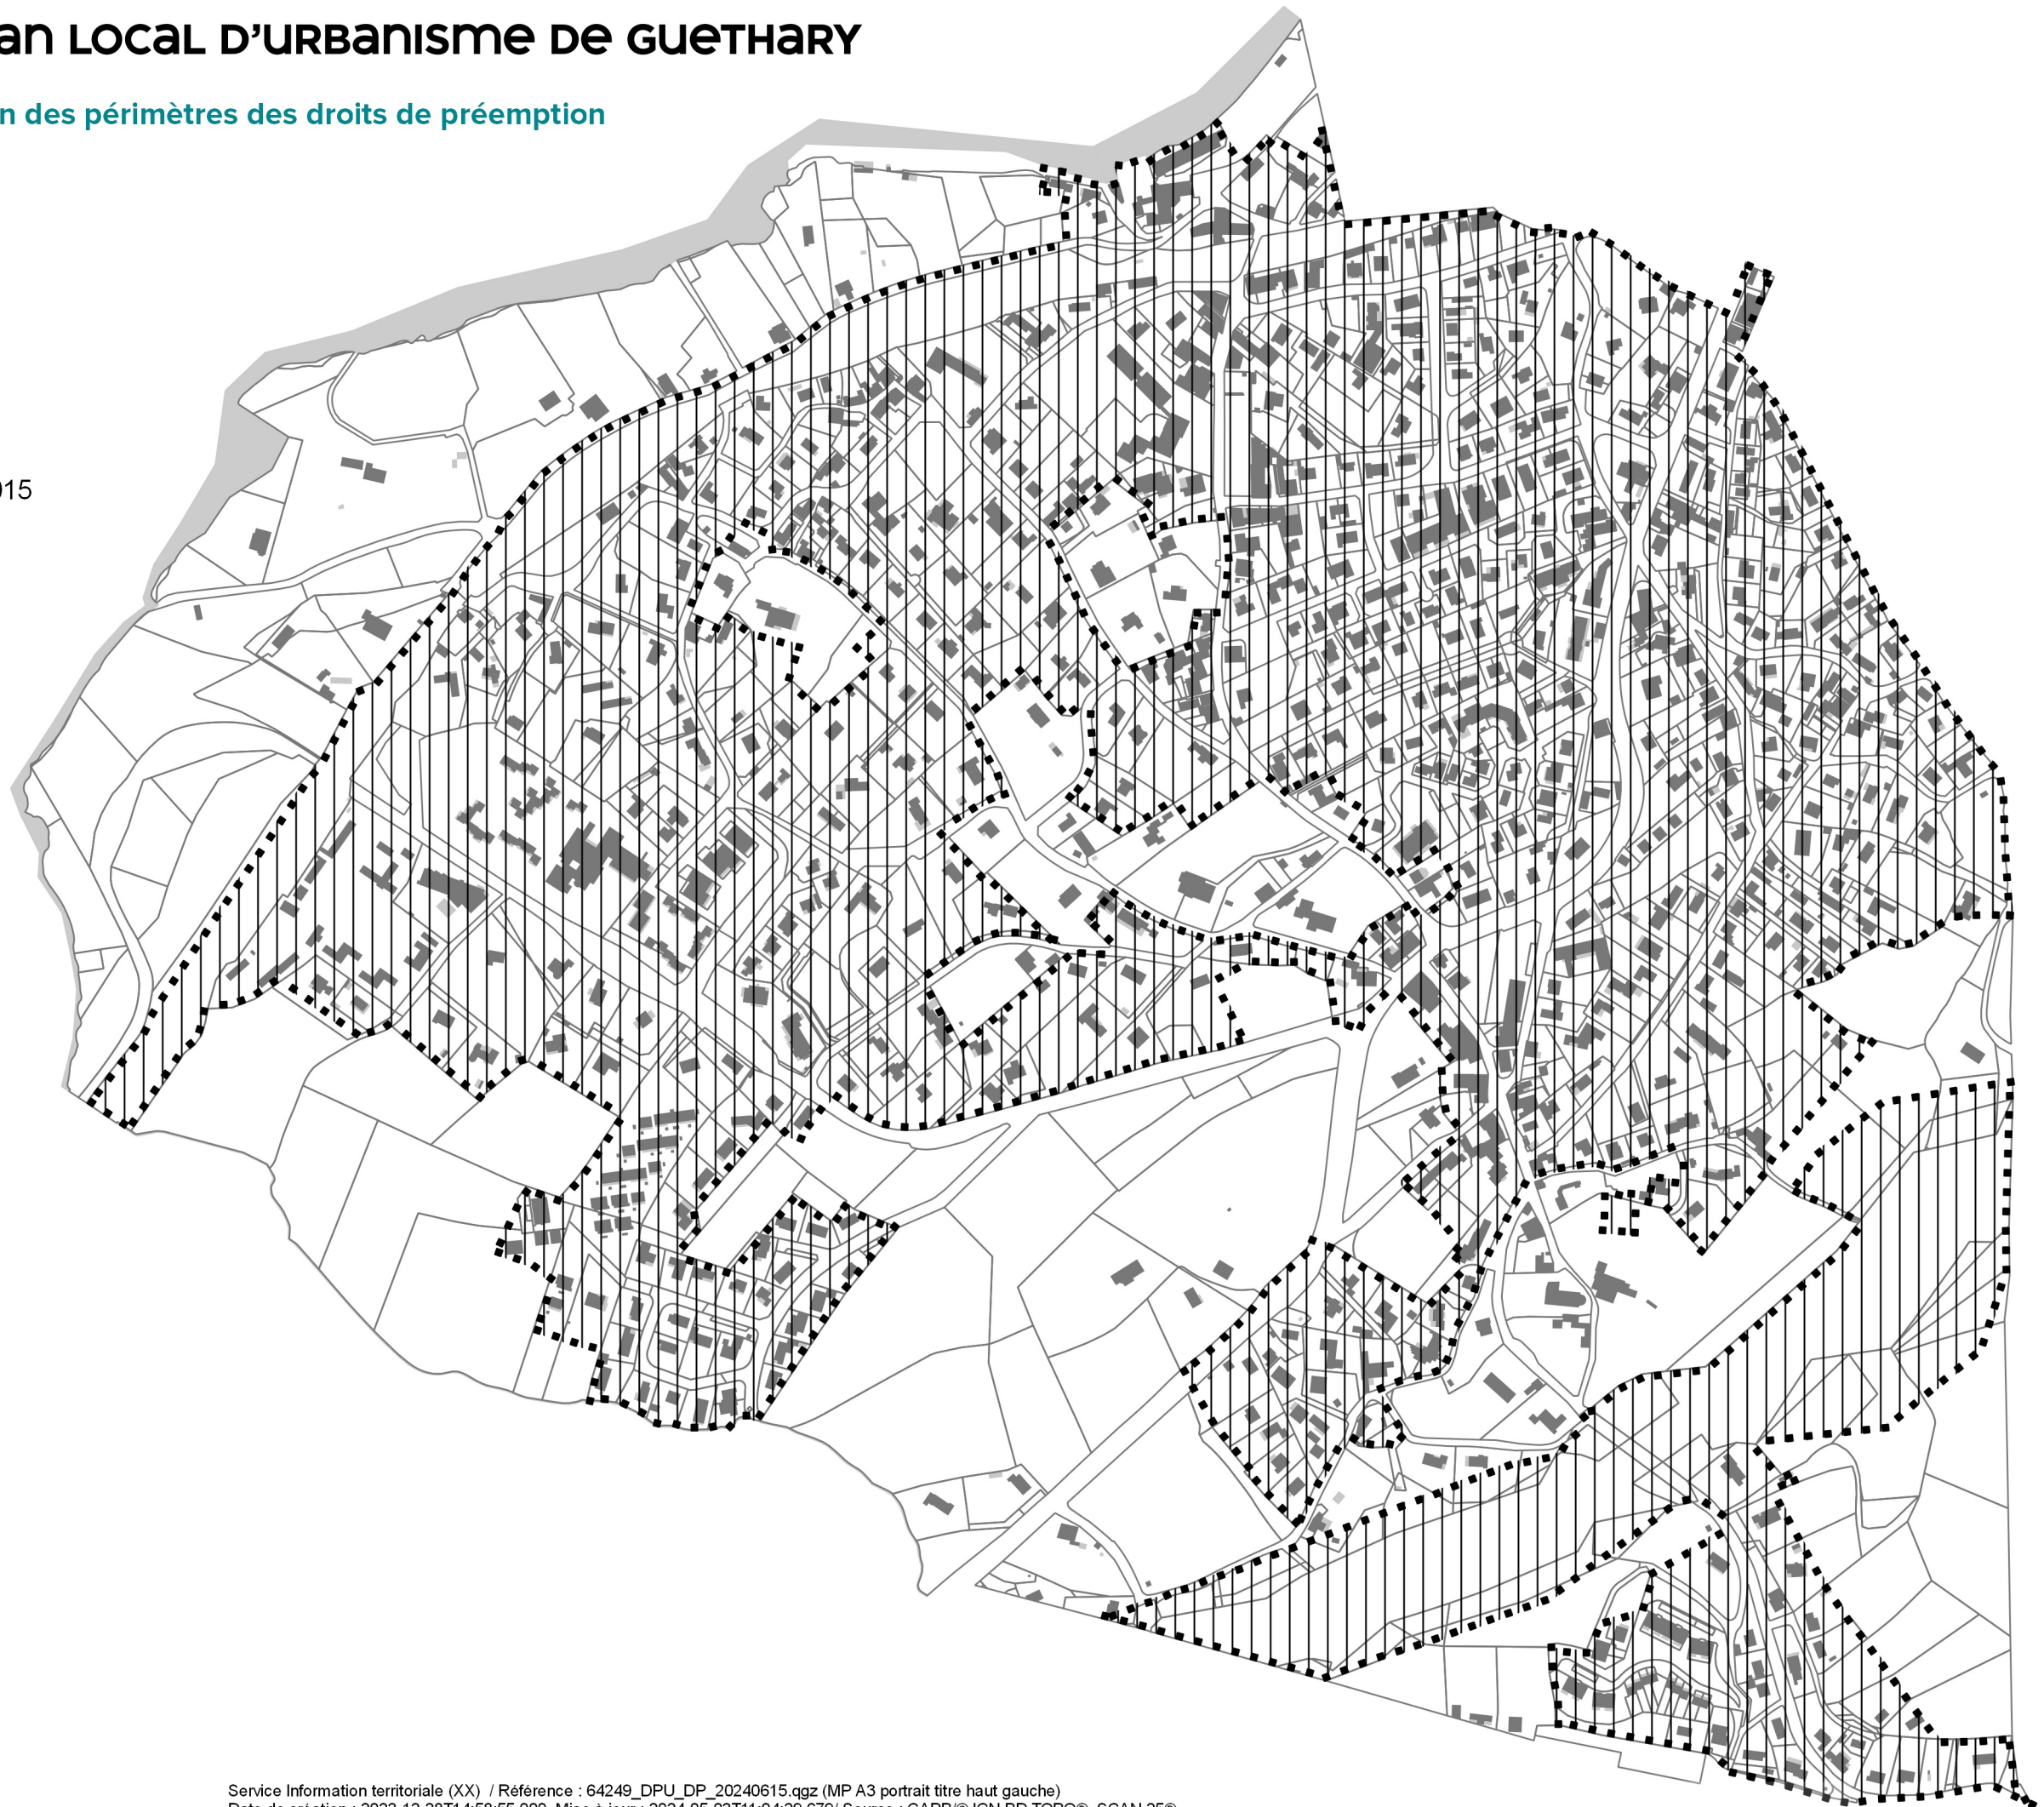

 Zone de Droit de Préemption Urbain

0 0,4 0,8 m



Echelle : 1/5 000 (A3)