


Délimitation du périmètre de prise en considération de l'opération d'aménagement du centre La Nive

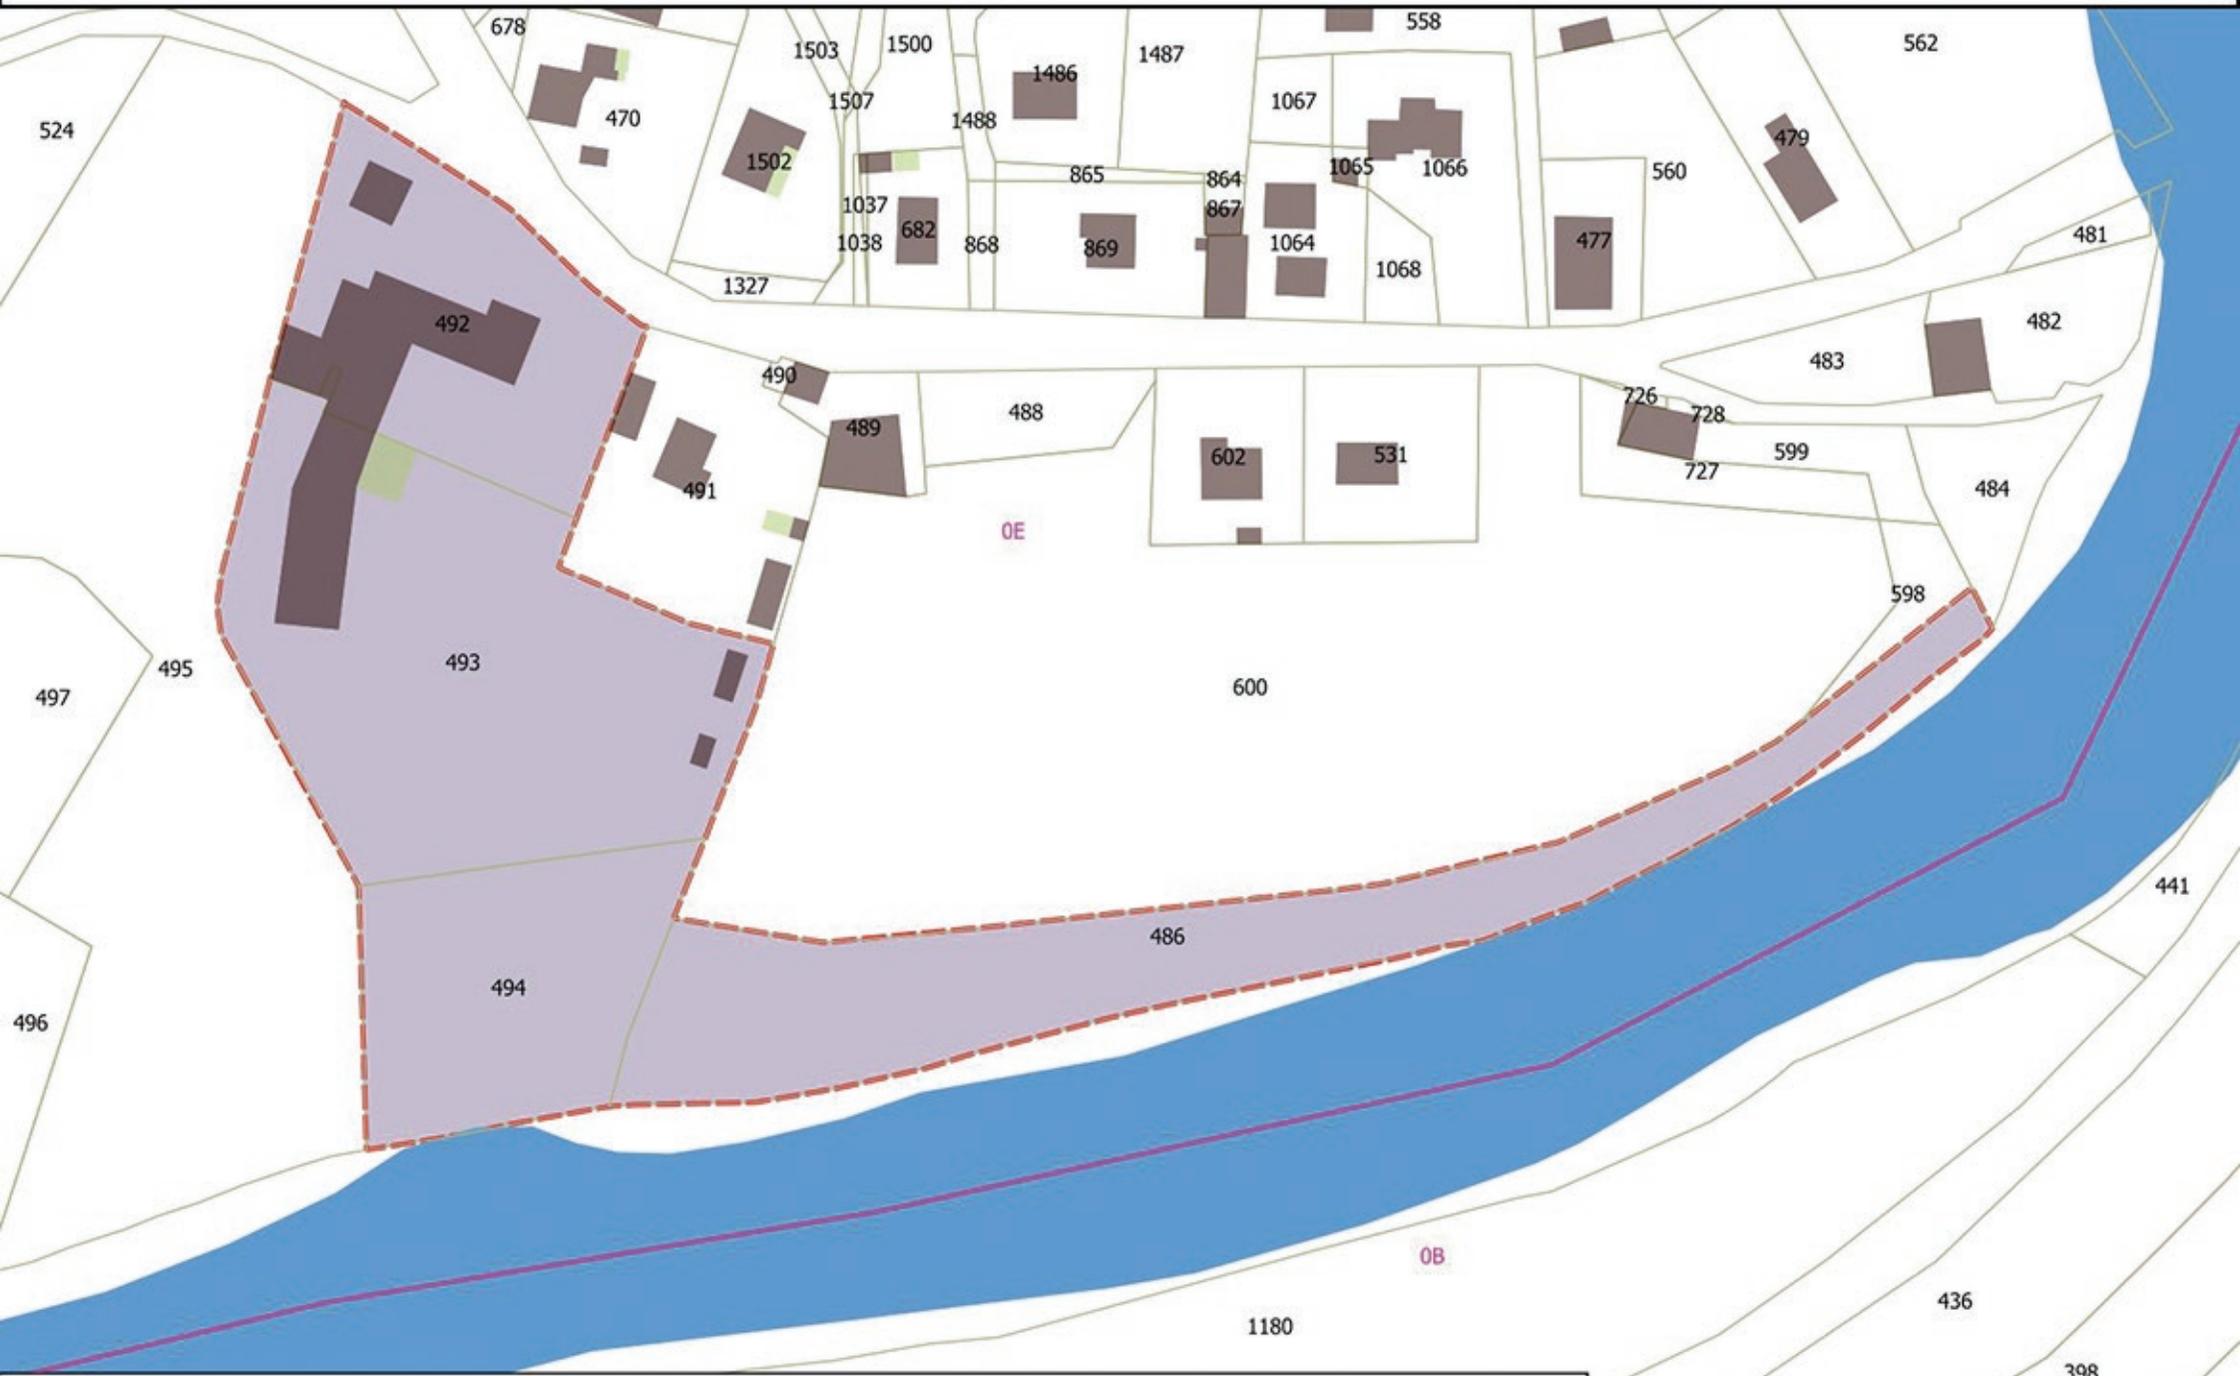

Legend:

- n° section (matrice cadastrale 2020)
- périmètre de prise en considération de l'opération d'aménagement du centre La Nive
- parcellaire (matrice cadastrale 2020)

