


LEGENDE

- Réseau unitaire
- Réseau d'eaux usées
- Réseaux Eaux pluviales
- Refoulements

LES RESEAUX EN POINTILLES SONT HORS GESTION SUEZ EAU-FRANCE
 Les couleurs de réseaux sont en correspondance avec la légende ci-dessus

Les accessoires sont représentés par la couleur du réseau correspondant :

- Regard
- ⊙ Regard Cloisonné
- ⊙ Regard grille
- Eau usée - Sous vide
- Grille simple
- Avaloir
- Avaloir grille
- Caniveau grille
- D.O
- T.P
- Bassin couvert
- Bassin à ciel ouvert
- Ventouse
- Décharge
- ↔ Clapet anti-retour
- ↔ Vanne
- ⊙ Poste de refoulement (PR), poste de relèvement
- ⊙ Dessableur
- ⊙ Station d'épuration (STEP)
- ↔ Exutoire
- ⊙ Puitsard
- ⊙ Puitsard à Grille
- Exhaure
- > Réduction
- ⊥ Cheminée d'équilibre

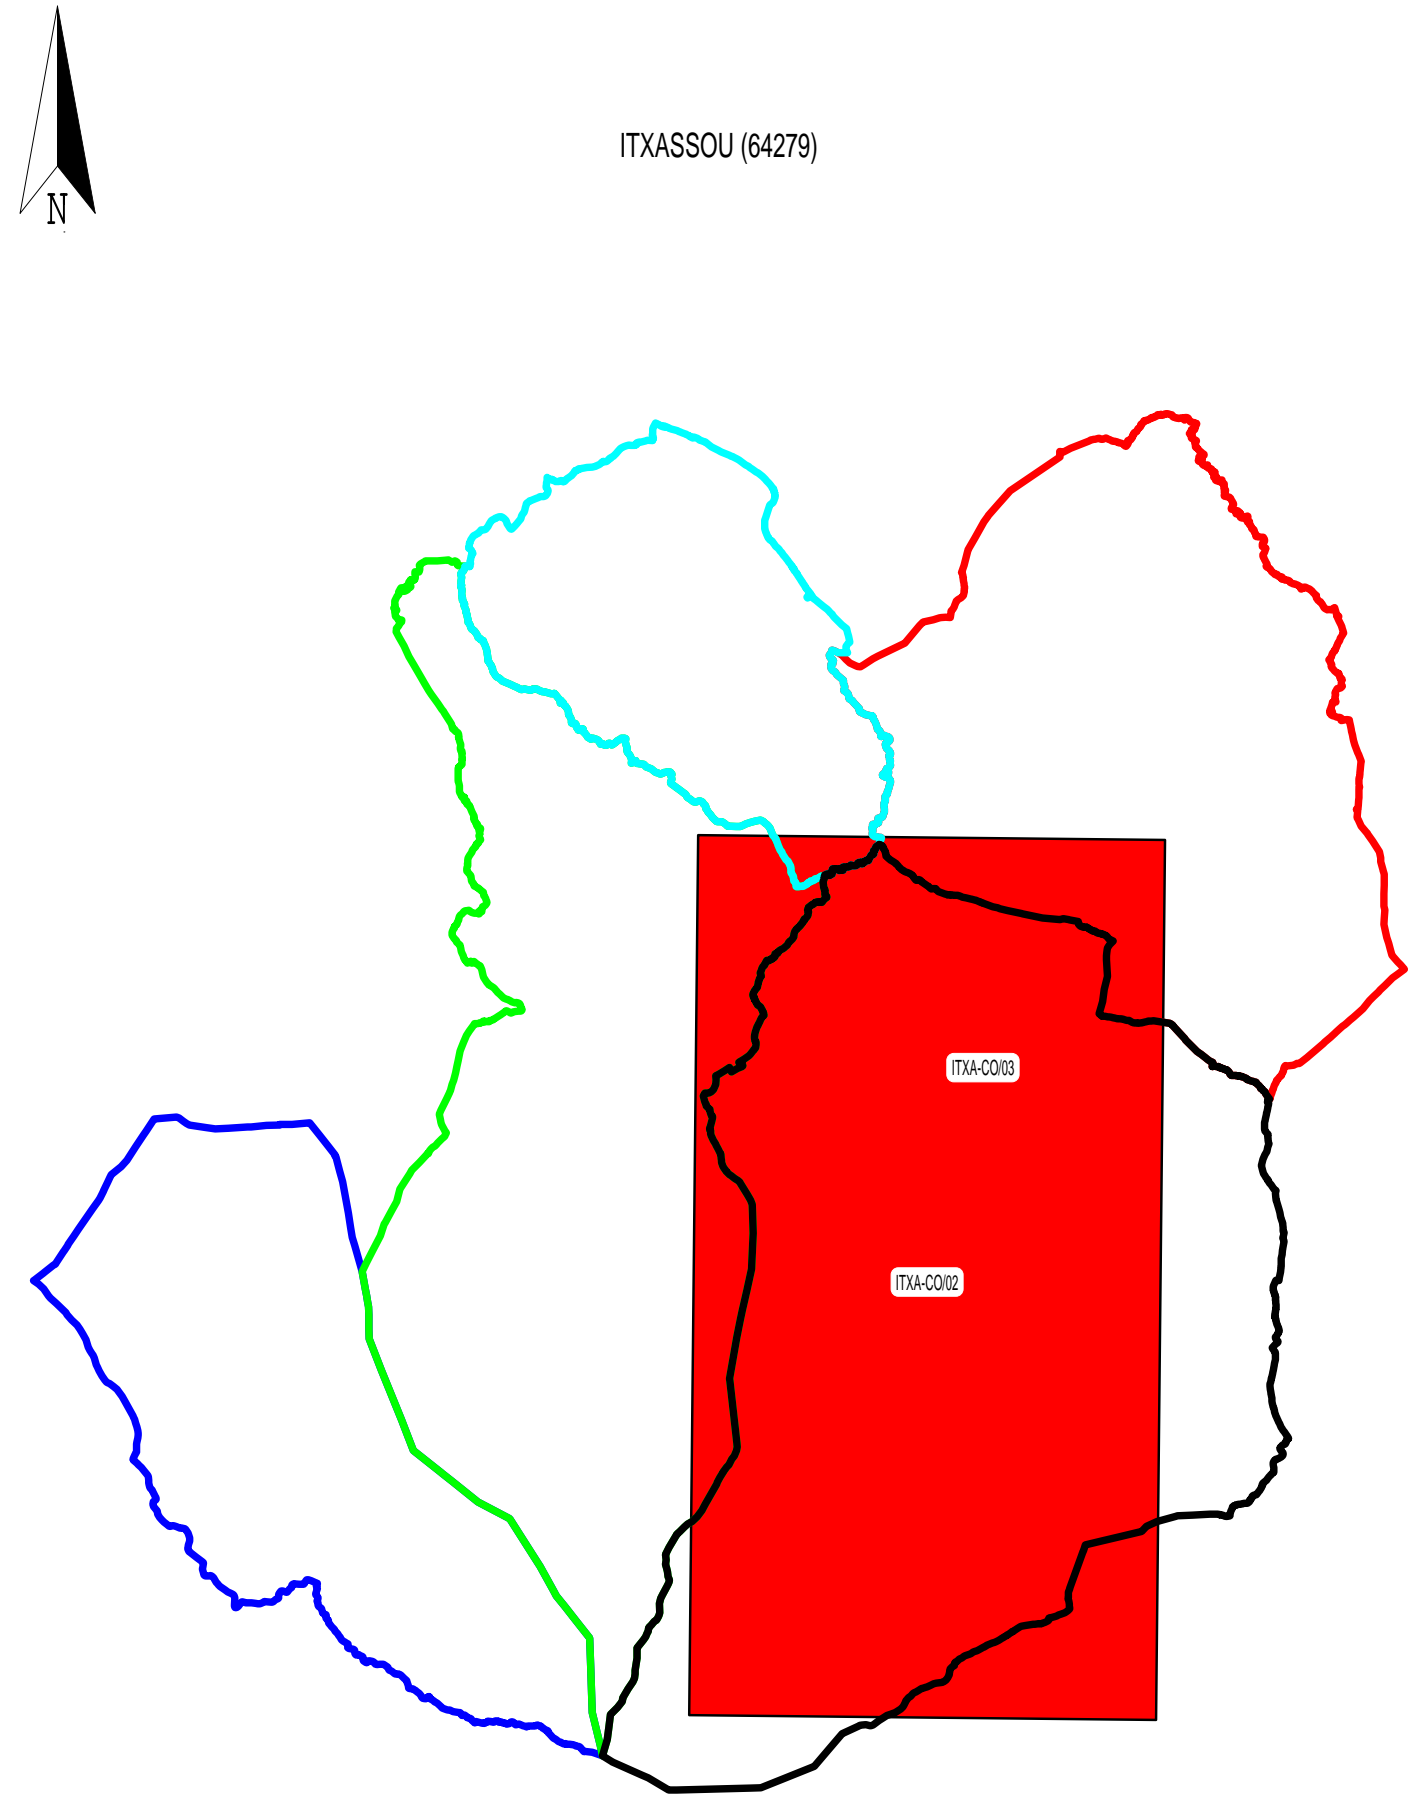

AIRHOVA
 ESPELETTE
 CAMBO-LES-BAINS
 LARRESSORE
 ITXASSOU

**AGENCE REGIONALE
 LANDES - PAYS BASQUE - BEARN**

15, Avenue Charles FLOURET
 64200 BIARRITZ
 Tél. 0.397.408.408

S.I.A. URA

®ITXASSOU (64279)®

RESEAU D'ASSAINISSEMENT

Indice	Date	Dessiné	Vérfié	Modifications
N	16/01/2019			Déplacement PVC Ø200 - Chemin Orléans - ENTR
M	29/06/2018			MAJ Extension EU PVC Ø200 ZA Alayon-ITV
L	11/01/2017			Ext EU PVC Ø200-80 EU PVC Ø175 - Squa Mikozan Arret Emer
K	01/12/2014			MAJ Extension EU PVC Ø200 - Terrain du Château de Thailley - FORT
J	12/08/2014			Extension EU PVC Ø200 - ZA Soudet - REED
I	23/10/2013			Extension EU PVC Ø200 - BZ D01-PR Rang-C1 Unidéc Sudo-SIBERT
H	05/06/2013			Ext EU PVC Ø200 - Rue de Roland et Cl. Eglise 72-Héran

PLAN D'ENSEMBLE - COMMUNE

N° du plan : ITXA-AC-002 | Contrat : A15562 64279 | Echelle : 1/7500 | Indice : N