


LEGENDE

— Réseau d'eau potable
 - - - Réseau hors gestion Lyonnaise

Couleur Suivant Etage de Pression

- Source
- Prise d'eau
- Fonage
- Pompe, surpresseur
- Usine de traitement d'eau
- Réservoir sur tour
- Réservoir semi-enterré
- Blanche
- Ventouse
- Vidange
- Clapet
- Réducteur de pression
- Stabilisateur amont
- Stabilisateur aval
- Appareil de mesure
- Té
- Collier de prise en charge
- Purge d'extrémité
- Plaque pleine
- Réduction
- Poteau incendie Ø100
- Poteau incendie Ø80
- Bouche d'incendie
- Réserve d'incendie
- Vanne à opercule ouvert
- Vanne à opercule fermé
- Vanne 1/4 tour ouverte
- Vanne 1/4 tour fermé
- Vanne papillon
- Fuites canalisations avant 2016
- Fuites canalisations 2016
- Fuites canalisations 2017
- Fuites canalisations 2018

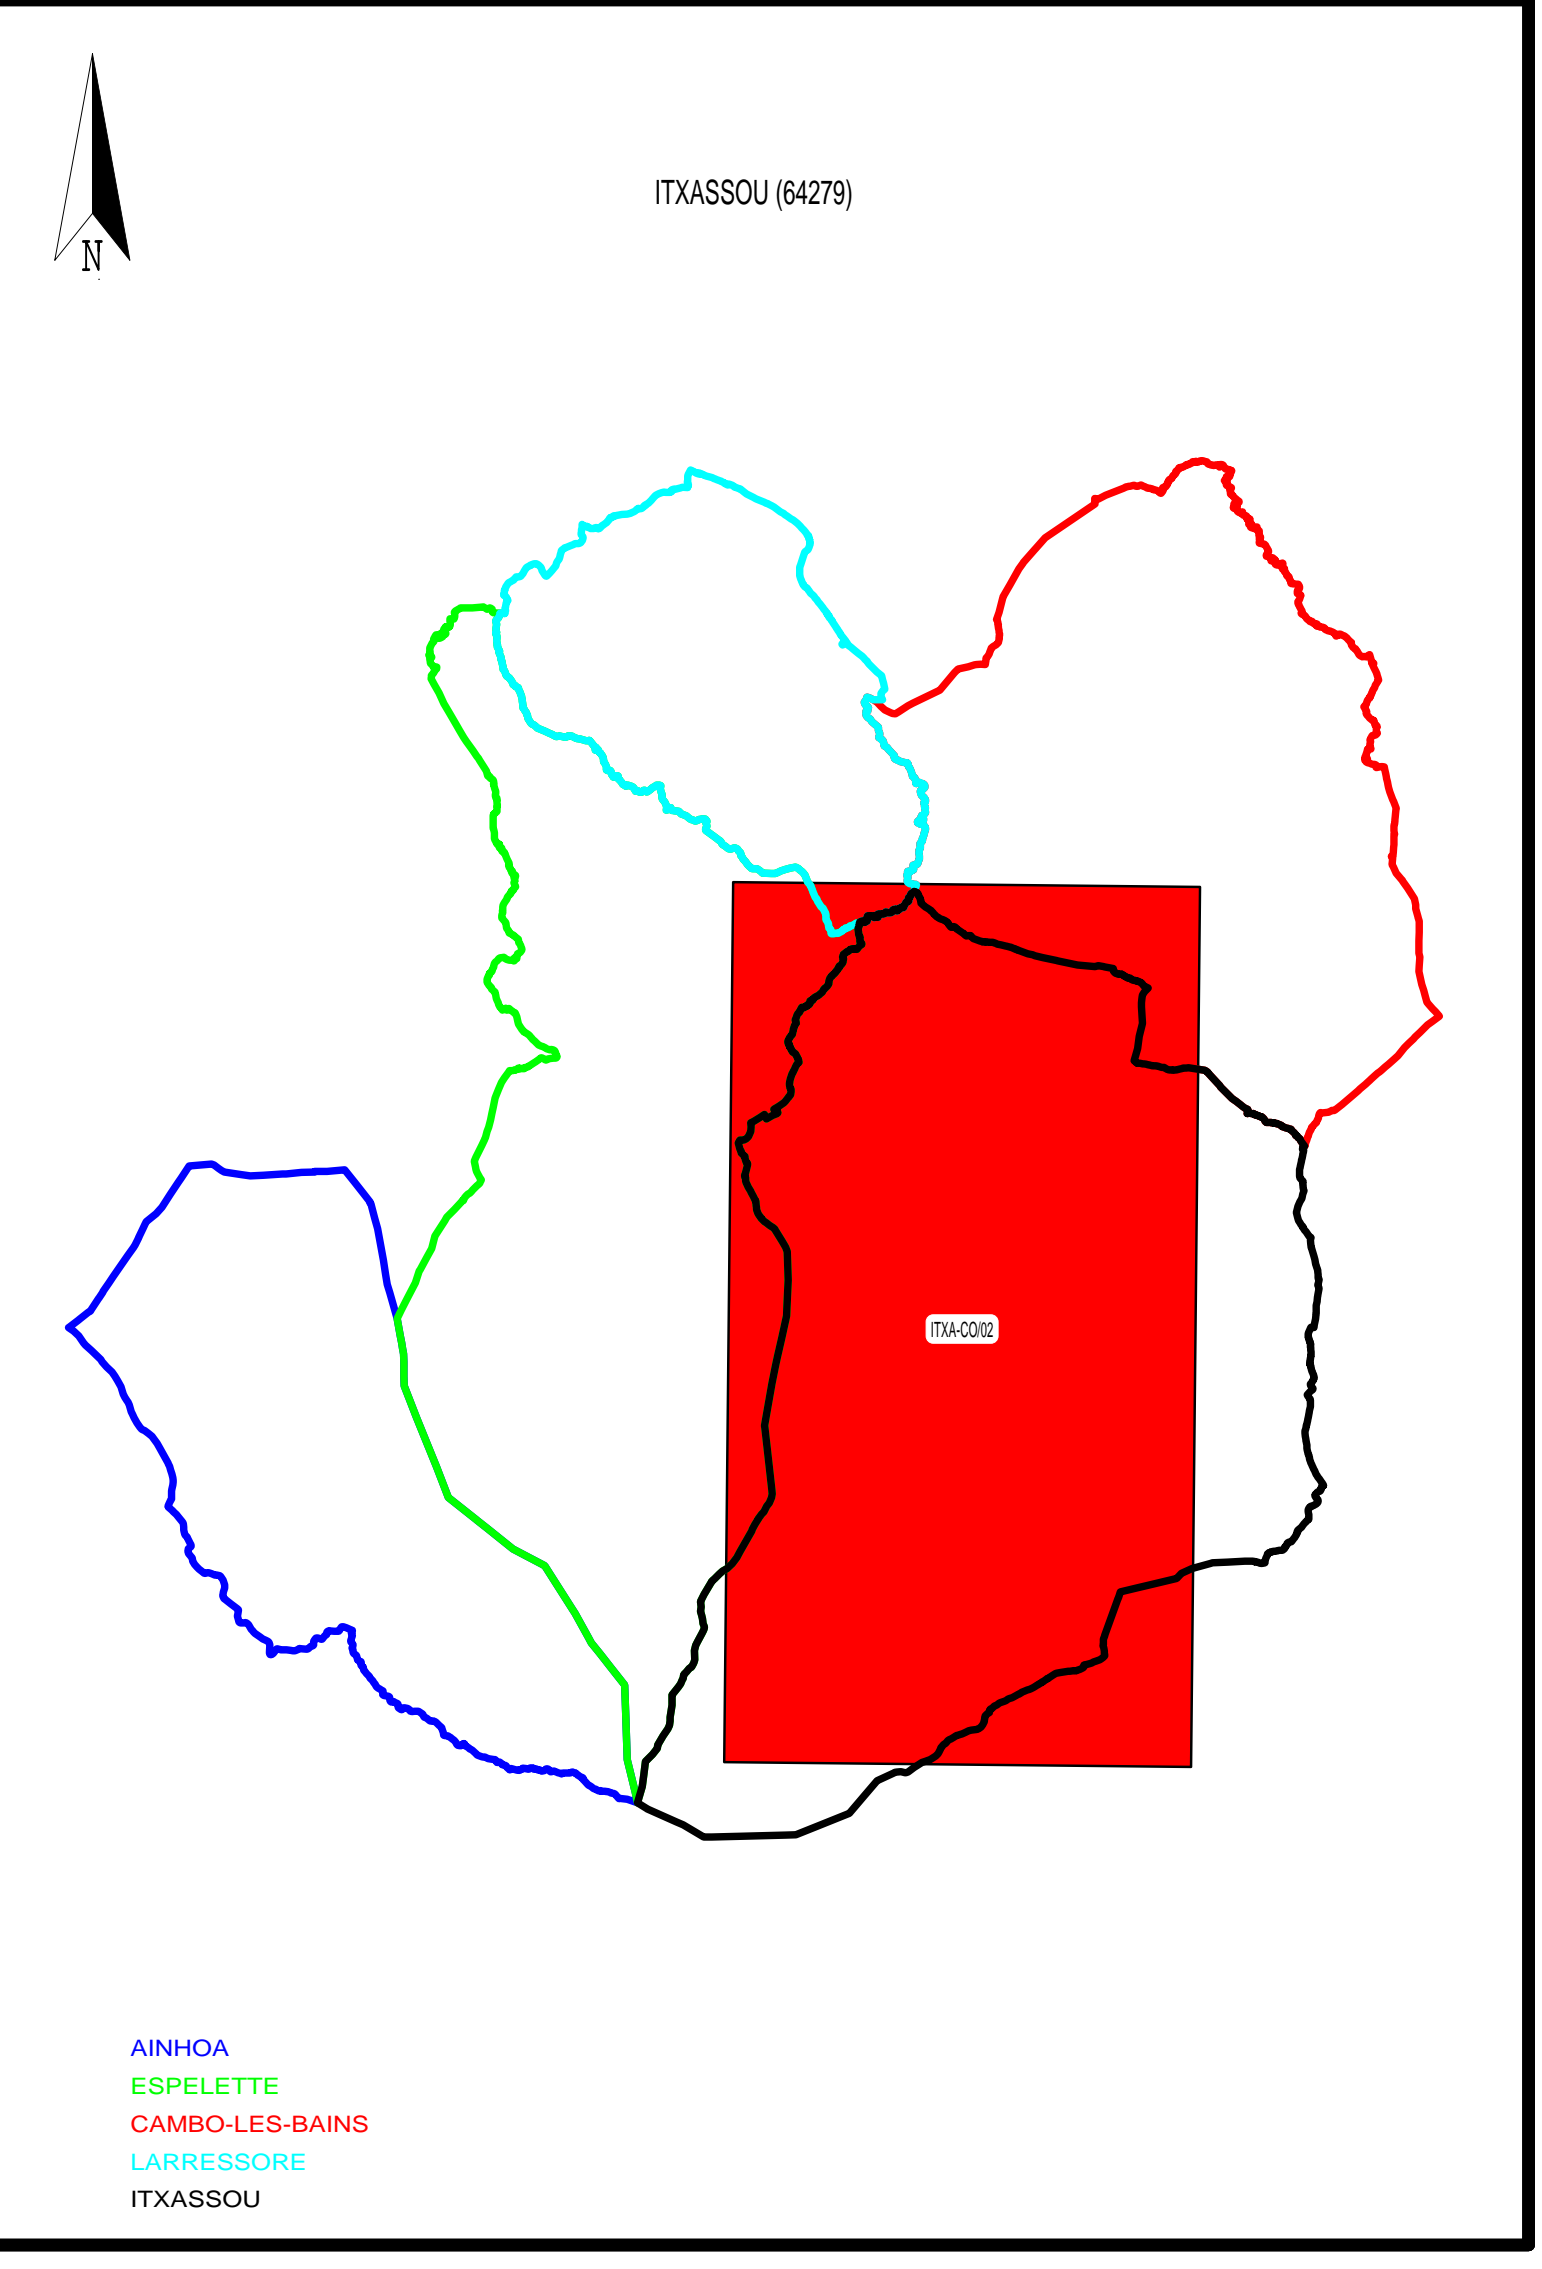

AIRHOA
 ESPELETTE
 CAMBOULES-BAINS
 LARRESSORE
 ITXASSOU

**AGENCE REGIONALE
 LANDES - PAYS BASQUE - BERN**

15, Avenue Charles FLOURET
 64200 BIARRITZ
 Tél. 0.397.408.408

S.I.A.E.P. URA

®ITXASSOU (64279)®

RESEAU D'EAU POTABLE

C	02/05/2019		PmM	EXT AEP PVC080 - Corridor-Réseau-Pression-RD - 2 nd et 3 rd étage DE HAULE
B	26/01/2018		PmM	MAJ Assé RV Ø150 - Chemin d'Estroca - FONT
A	08/07/2016		PmM	MAJ Extérieur Ø80 PVC EU Chemin de Pincas MEMO
Z	23/05/2016		PmM	TERR APP PTEDES-CM Chemin d'Estroca-DEHAULE
Y	09/05/2016		PmM	Installation Suppression Interconnexion Epéroux-URA-SERBE
X	29/03/2016		PmM	MAJ Extérieur AEP - Chemin de Schéna - FONT
W	10/02/2016		PmM	MAJ Renforcement PVC Ø110 - Chemin de Pincas suite Remplacement PI
Indice	Date	Dessiné	Vérfié	Modifications

PLAN D'ENSEMBLE - COMMUNE

N° du plan : ITXA-E-CO-02 | Contrat : A15013 64279 | Echelle : 1/7500 | Indice : C