


Orientations pour l'aménagement du quartier Darre Camy

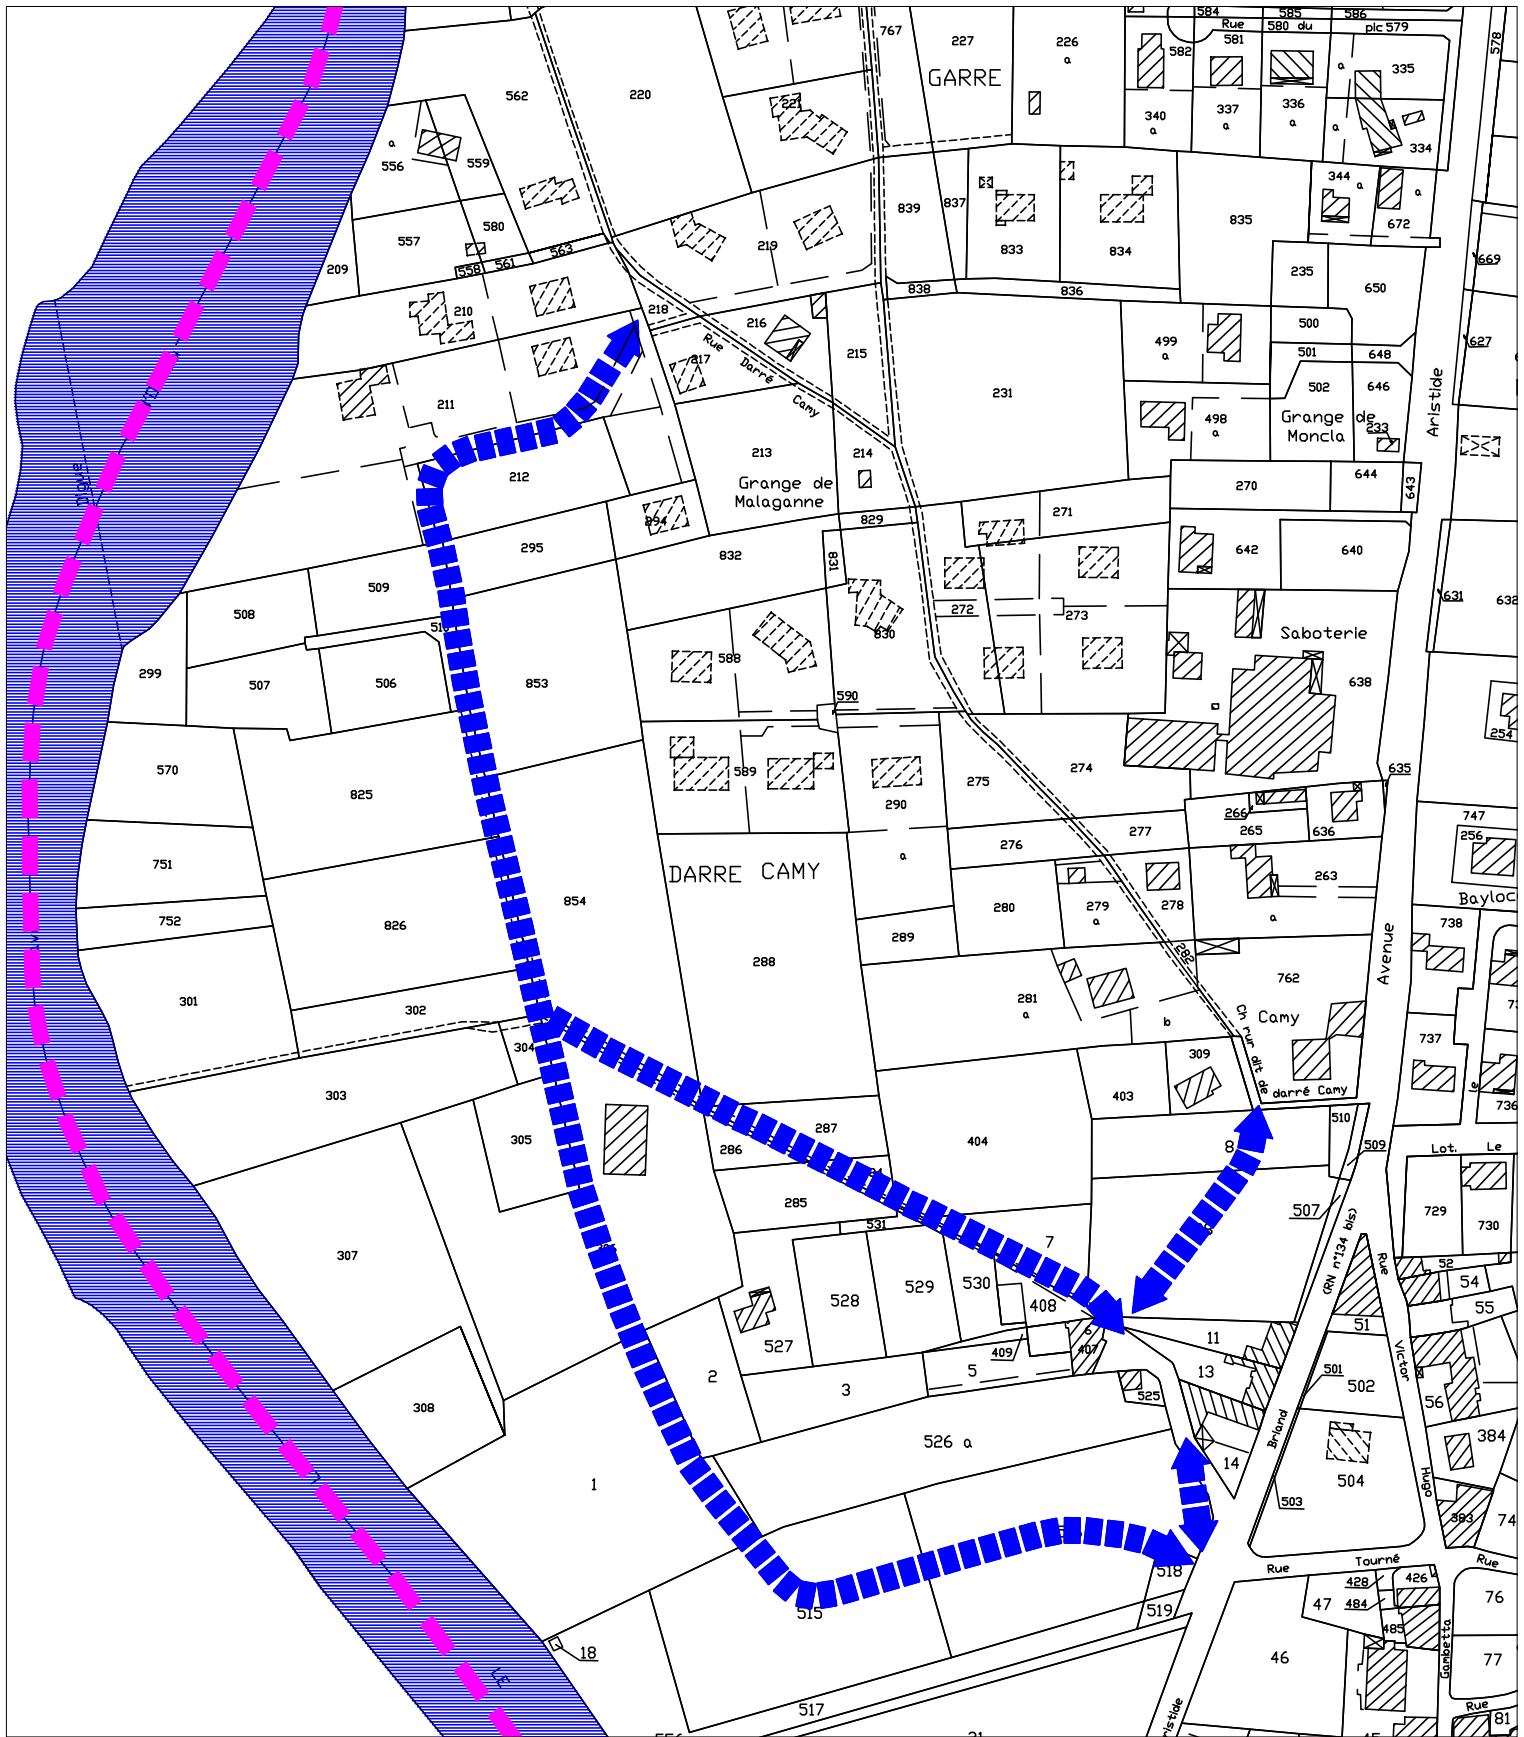

 Tracé indicatif des futures voies principales

Ech : 1/2500