


A	Montage présentation	1	1 14 5402	18/11/05	JCS	OTE
Version	Objet de la modification	N. Plan	N. Adresse	Date	Nom	Coord.
Nom du fichier		113_14_5402_PLU_Mauleon-licharre\servitudes\Mauleon-PLU.org				

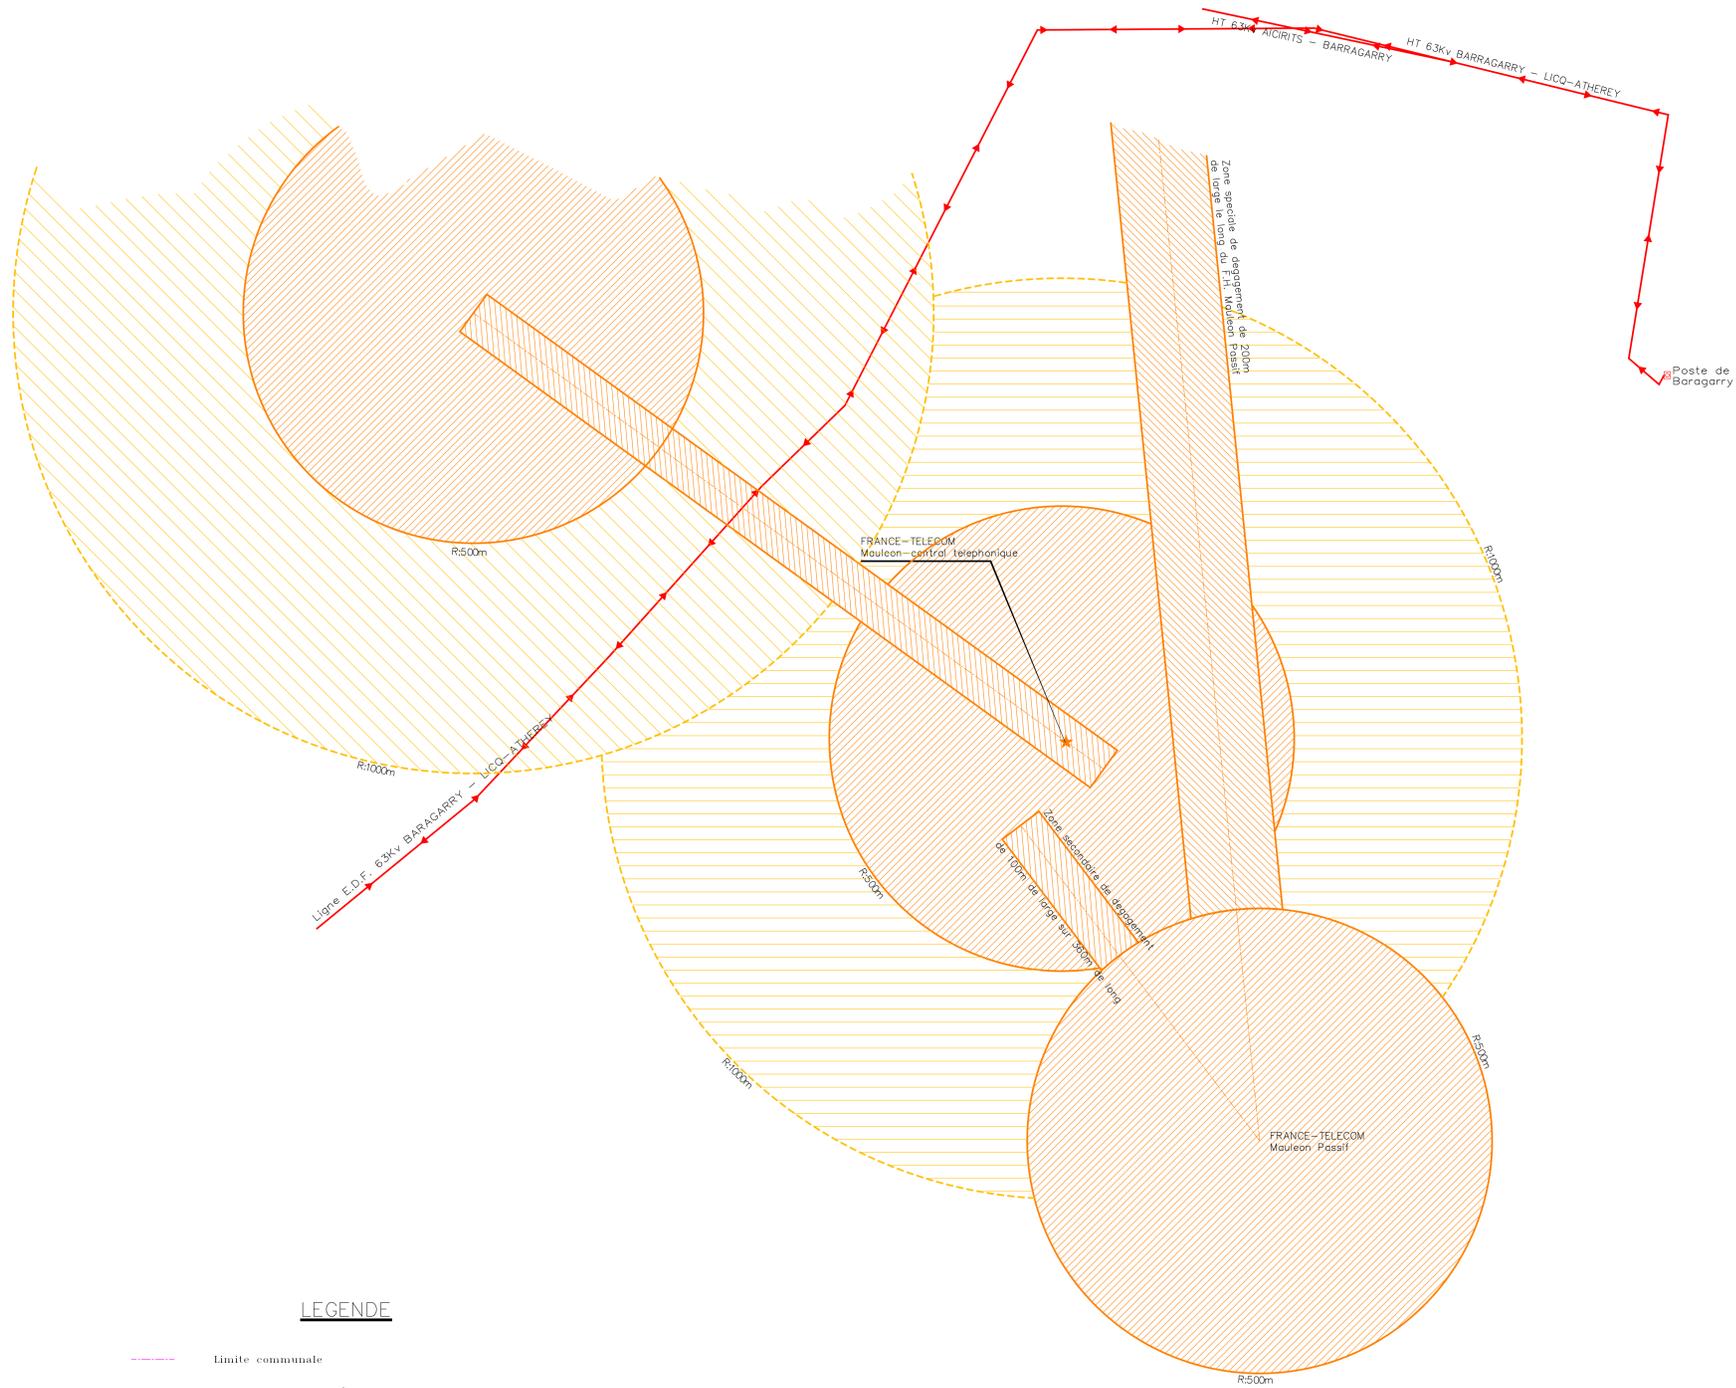

LEGENDE

-  Limite communale
-  I4 Servitudes relatives à l'établissement des canalisations électriques (alimentation générale et distribution)
-  PT1 Servitudes de protection des centres de réception radio-électriques contre les perturbations électromagnétiques
-  PT2 Servitudes de protection des centres radio-électriques d'émission et de réception contre les obstacles

AVERTISSEMENT

LE REPORT DES SERVITUDES ET AUTRES ELEMENTS
A UNE VALEUR INFORMATIVE

POUR UNE UTILISATION PRECISE DE CES SERVITUDES
ET AUTRES ELEMENTS, CONSULTER LE SERVICE GESTIONNAIRE

(cf: Tableau des Servitudes, Annexes des Pièces Ecrites)