
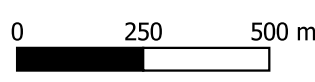


Annexe 6 : Plan des réseaux et zones constructibles

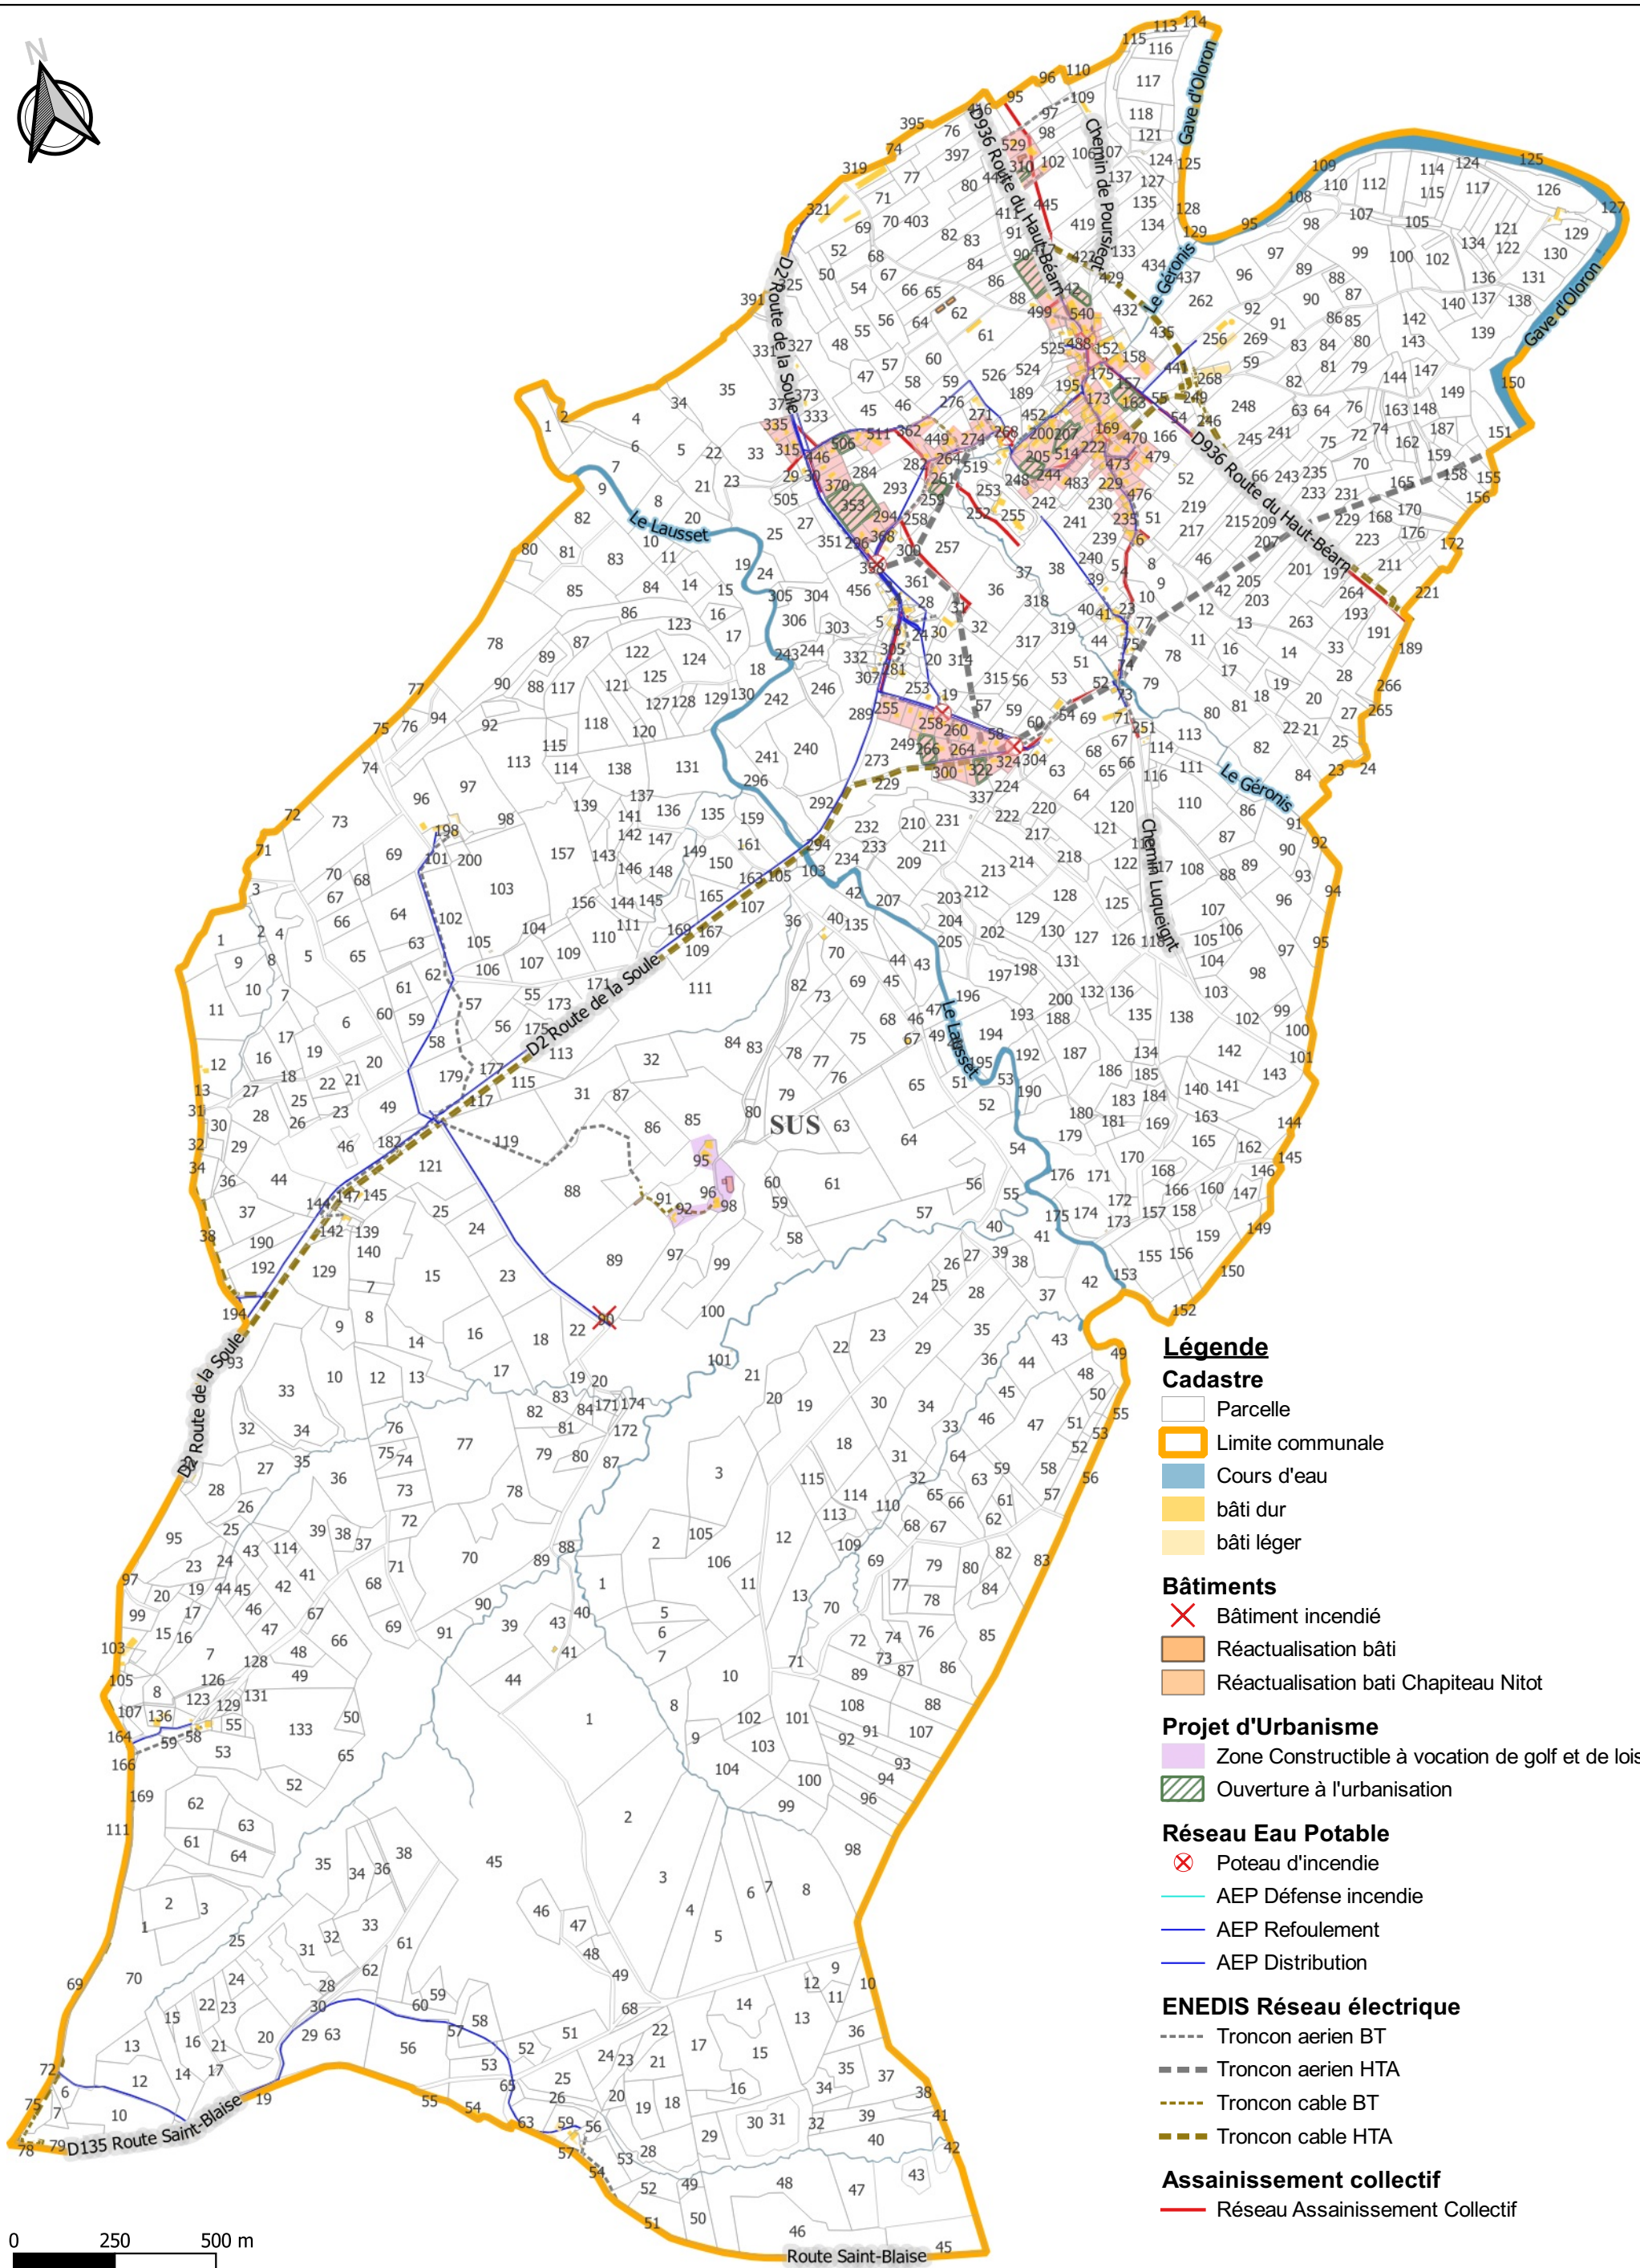

Légende

Cadastre

- Parcelle
- Limite communale
- Cours d'eau
- bâti dur
- bâti léger

Bâtiments

- Bâtiment incendié
- Réactualisation bâti
- Réactualisation bati Chapiteau Nitot

Projet d'Urbanisme

- Zone Constructible à vocation de golf et de loisir
- Ouverture à l'urbanisation

Réseau Eau Potable

- Poteau d'incendie
- AEP Défense incendie
- AEP Refoulement
- AEP Distribution

ENEDIS Réseau électrique

- Troncon aerien BT
- Troncon aerien HTA
- Troncon cable BT
- Troncon cable HTA

Assainissement collectif

- Réseau Assainissement Collectif

Carte communale de SUS

Carte des réseaux et zones constructibles

Sources : Cadastre, IGN, Services gestionnaires

Echelle : 1 / 15 000
Format : A3

Date : Février 2023

