



PREFECTURE
DES PYRENEES-ATLANTIQUES

COMMUNE DE NARCASTET
PLAN DE PREVENTION
DU RISQUE INONDATION
Gave de PAU et ses affluents

CARTE REGLEMENTAIRE
Echelle : 1/5 000



Direction
Départementale
de l'Équipement

Pyrénées Atlantiques



Service
Aménagement
Urbanisme
Environnement

DOSSIER APPROUVE PAR ARRETE PREFECTORAL
LE :

Cité Administrative-Bd Tourasse-64032 PAU Cedex

LEGENDE

- ZONE ROUGE** | soumises à des risques importants en cas de crue centennale
- ZONE ORANGE** |
- ZONE RAYEE ROUGE** | soumises à des risques importants en cas de rupture de l'écrêteur
- ZONE JAUNE** : zone d'expansion des crues
- ZONE VERT FONCE** | urbanisation possible sous réserves
- ZONE VERT CLAIR** |
- ZONE RAYEE VERTE** |
- ZONE BLANCHE** estimée non submersible
- Cours d'eau
- COTE DE REFERENCE en mètre NGF
- Sens de l'écoulement

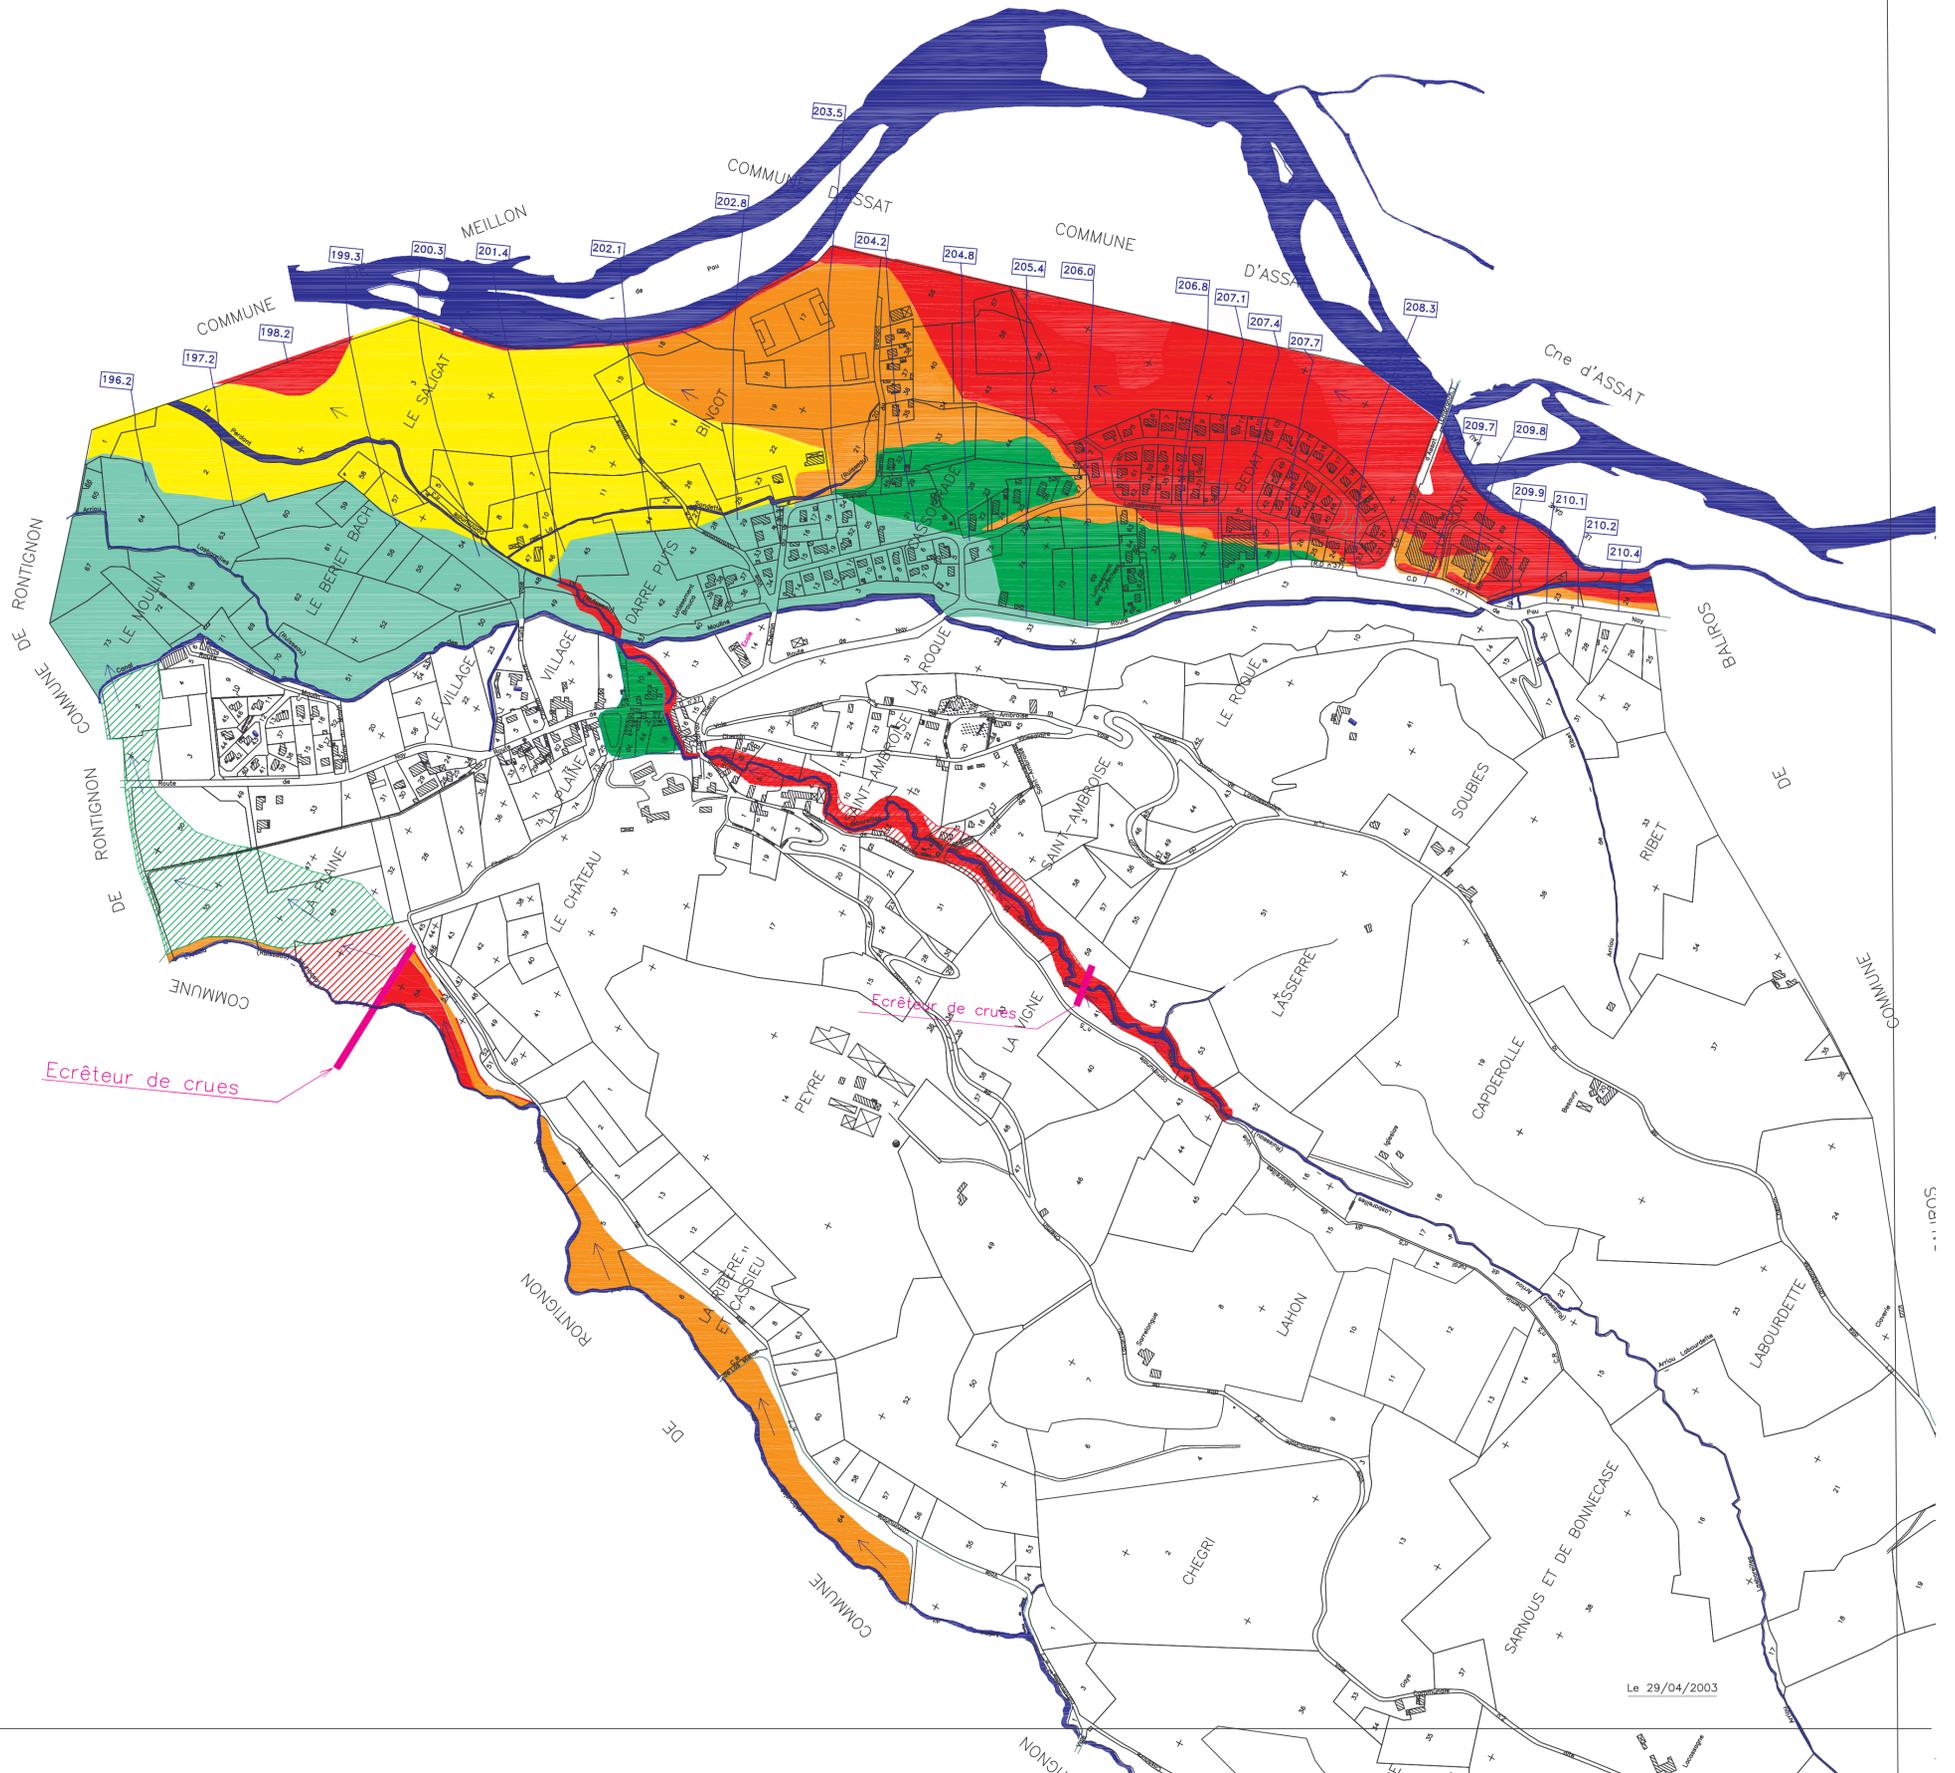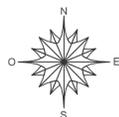

Le 29/04/2003