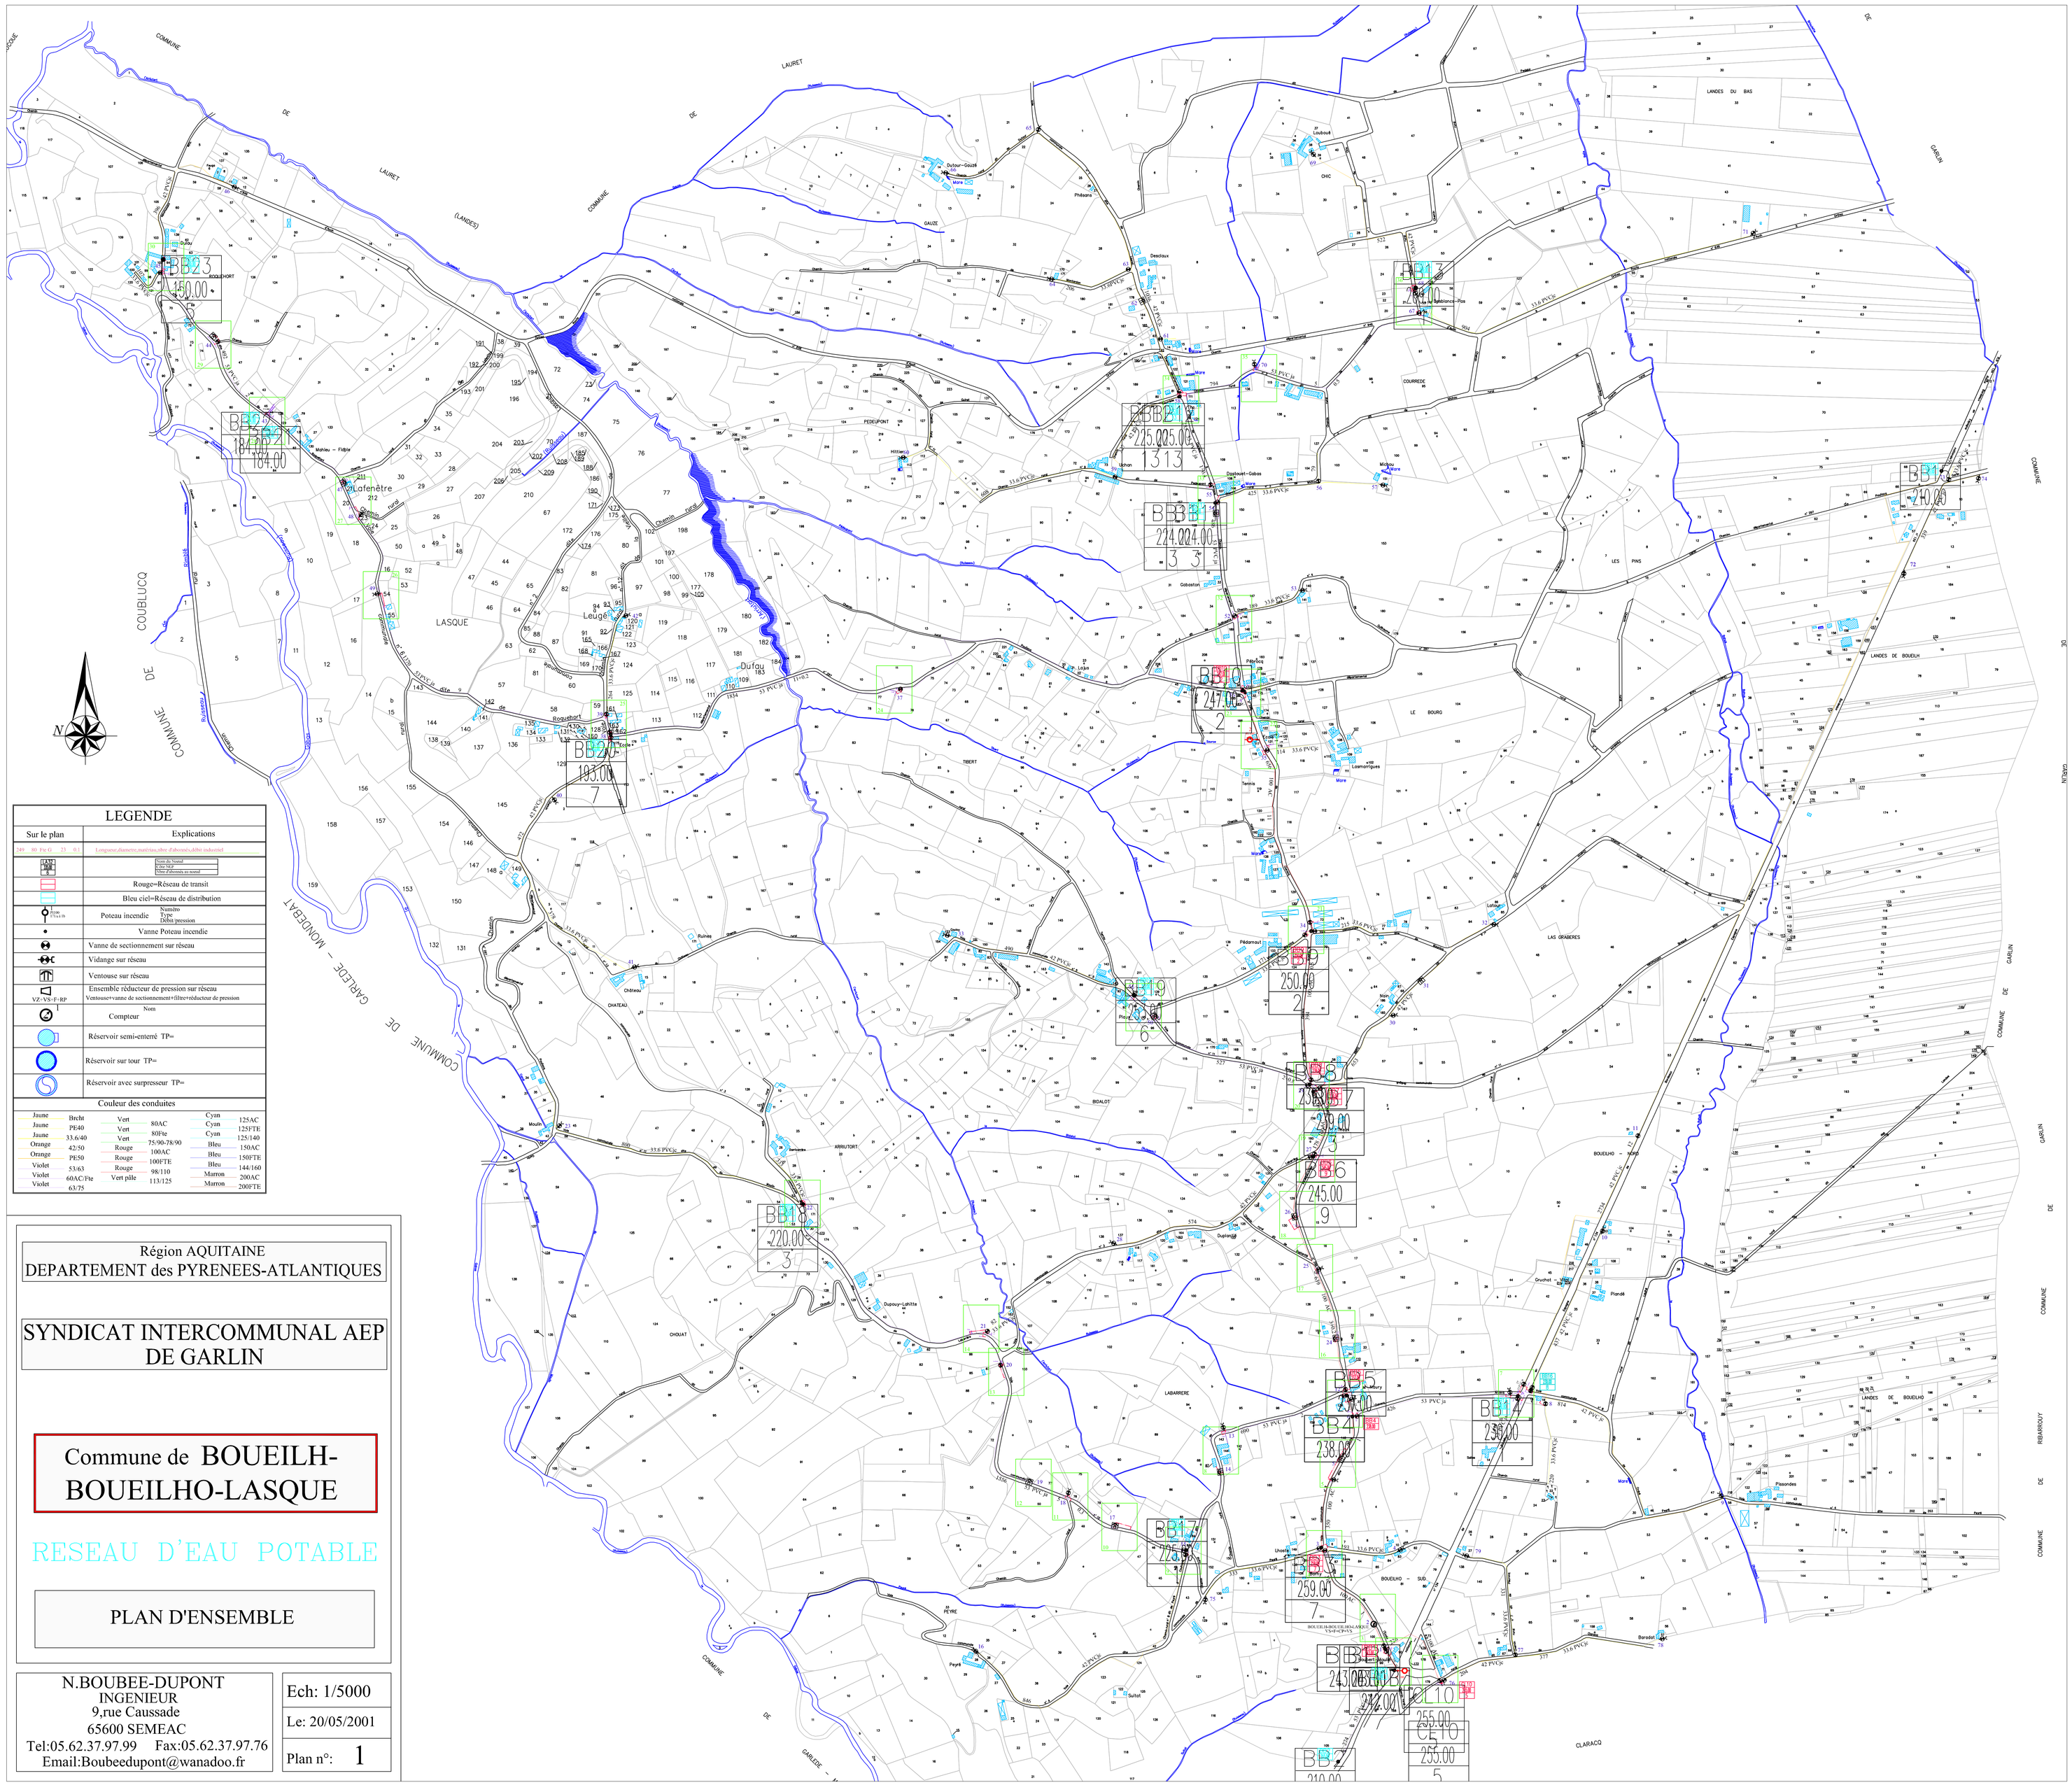


## LEGENDE

| Sur le plan | Explications |
|---|---|
| 160 80 Fte G 23 B1 | Longueur,diamètre,matériau,débit d'abonné,débit industriel |
| | Rouge=Réseau de transit / Bleu ciel=Réseau de distribution |
| | Rouge=Réseau de transit |
| | Bleu ciel=Réseau de distribution |
| Poteau incendie | Numéro / Type / Débit pression |
| | Vanne Poteau incendie |
| | Vanne de sectionnement sur réseau |
| | Vidange sur réseau |
| | Ventouse sur réseau |
| VZ-VS-F-RP | Ensemble réducteur de pression sur réseau<br>Ventouse+vanne de sectionnement+filtre+réducteur de pression |
| | Compteur |
| | Réservoir semi-enterré TP= |
| | Réservoir sur tour TP= |
| | Réservoir avec surpresseur TP= |

### Couleur des conduites

| | | | | | |
|---|---|---|---|---|---|
| Jaune | Brcht | Vert | 80AC | Cyan | 125AC |
| Jaune | PE40 | Vert | 80Fte | Cyan | 125FTE |
| Jaune | 33.6/40 | Vert | 75/90-78/90 | Cyan | 125/140 |
| Orange | 42/50 | Rouge | 100AC | Bleu | 150AC |
| Orange | PE50 | Rouge | 100FTE | Bleu | 150FTE |
| Violet | 53/63 | Rouge | 98/110 | Bleu | 144/160 |
| Violet | 60AC/Fte | Vert pâle | 113/125 | Marron | 200AC |
| Violet | 63/75 | | | Marron | 200FTE |

Région AQUITAINE
DEPARTEMENT des PYRENEES-ATLANTIQUES

# SYNDICAT INTERCOMMUNAL AEP DE GARLIN

## Commune de BOUEILH-BOUEILHO-LASQUE

## RESEAU D'EAU POTABLE

## PLAN D'ENSEMBLE

N.BOUBEE-DUPONT
INGENIEUR
9,rue Caussade
65600 SEMEAC
Tel:05.62.37.97.99 Fax:05.62.37.97.76
Email:Boubeedupont@wanadoo.fr

Ech: 1/5000

Le: 20/05/2001

Plan n°: 1