

Département des Pyrénées-Atlantiques
Commune d'Assat



PLAN LOCAL D'URBANISME

5a – Plan des Réseaux

PLU	Prescrit	Arrêté	Approuvé
Elaboration	25/02/2009	03/02/2013	27/06/2013
Révision	09/03/2017	21/02/2019	23/01/2020




Le Maire,
Pierre RODRIGEZ

COMMUNE D'ASSAT

Zonage d'assainissement collectif des eaux usées domestiques


version 4 - 2018-11-15

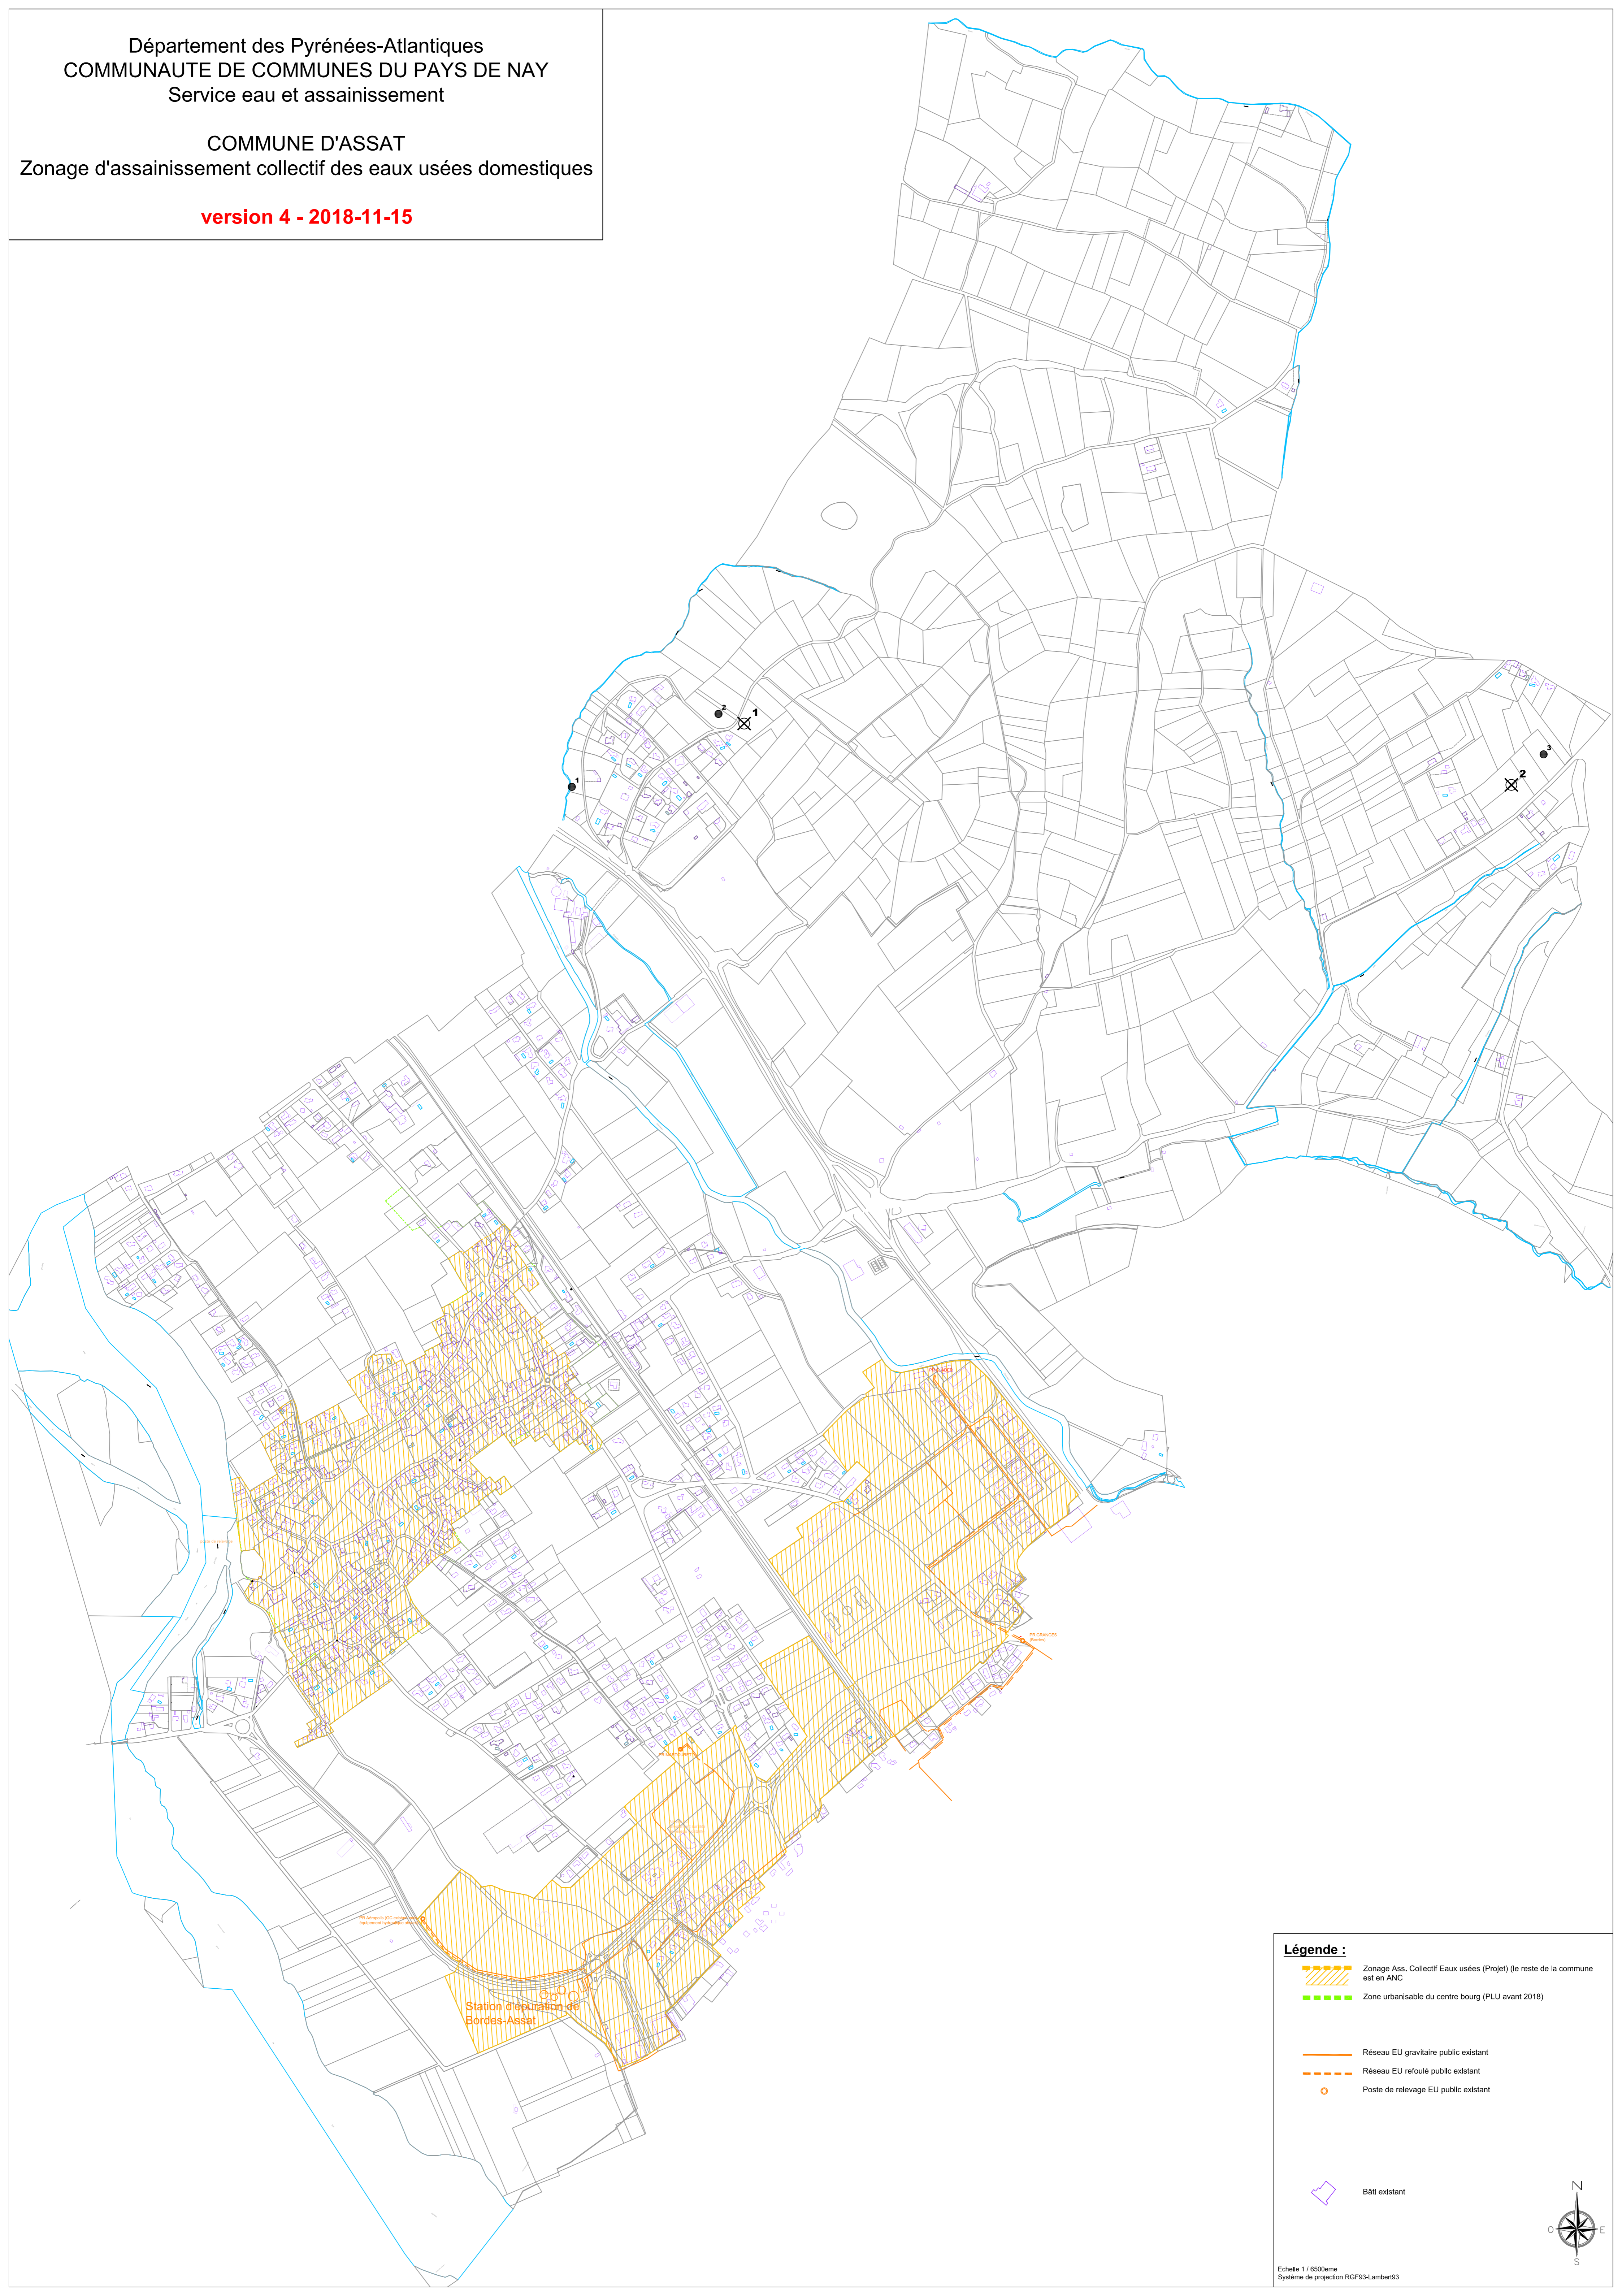

- Légende :**
- Zonage Ass. Collectif Eaux usées (Projet) (le reste de la commune est en ANC)
 - Zone urbanisable du centre bourg (PLU avant 2018)
 - Réseau EU gravitaire public existant
 - Réseau EU refoulé public existant
 - Poste de relevage EU public existant

Bâti existant

COMMUNE D'ASSAT
Assainissement des eaux usées domestiques
Création du réseau de collecte
Version 4 - 2018-11-15

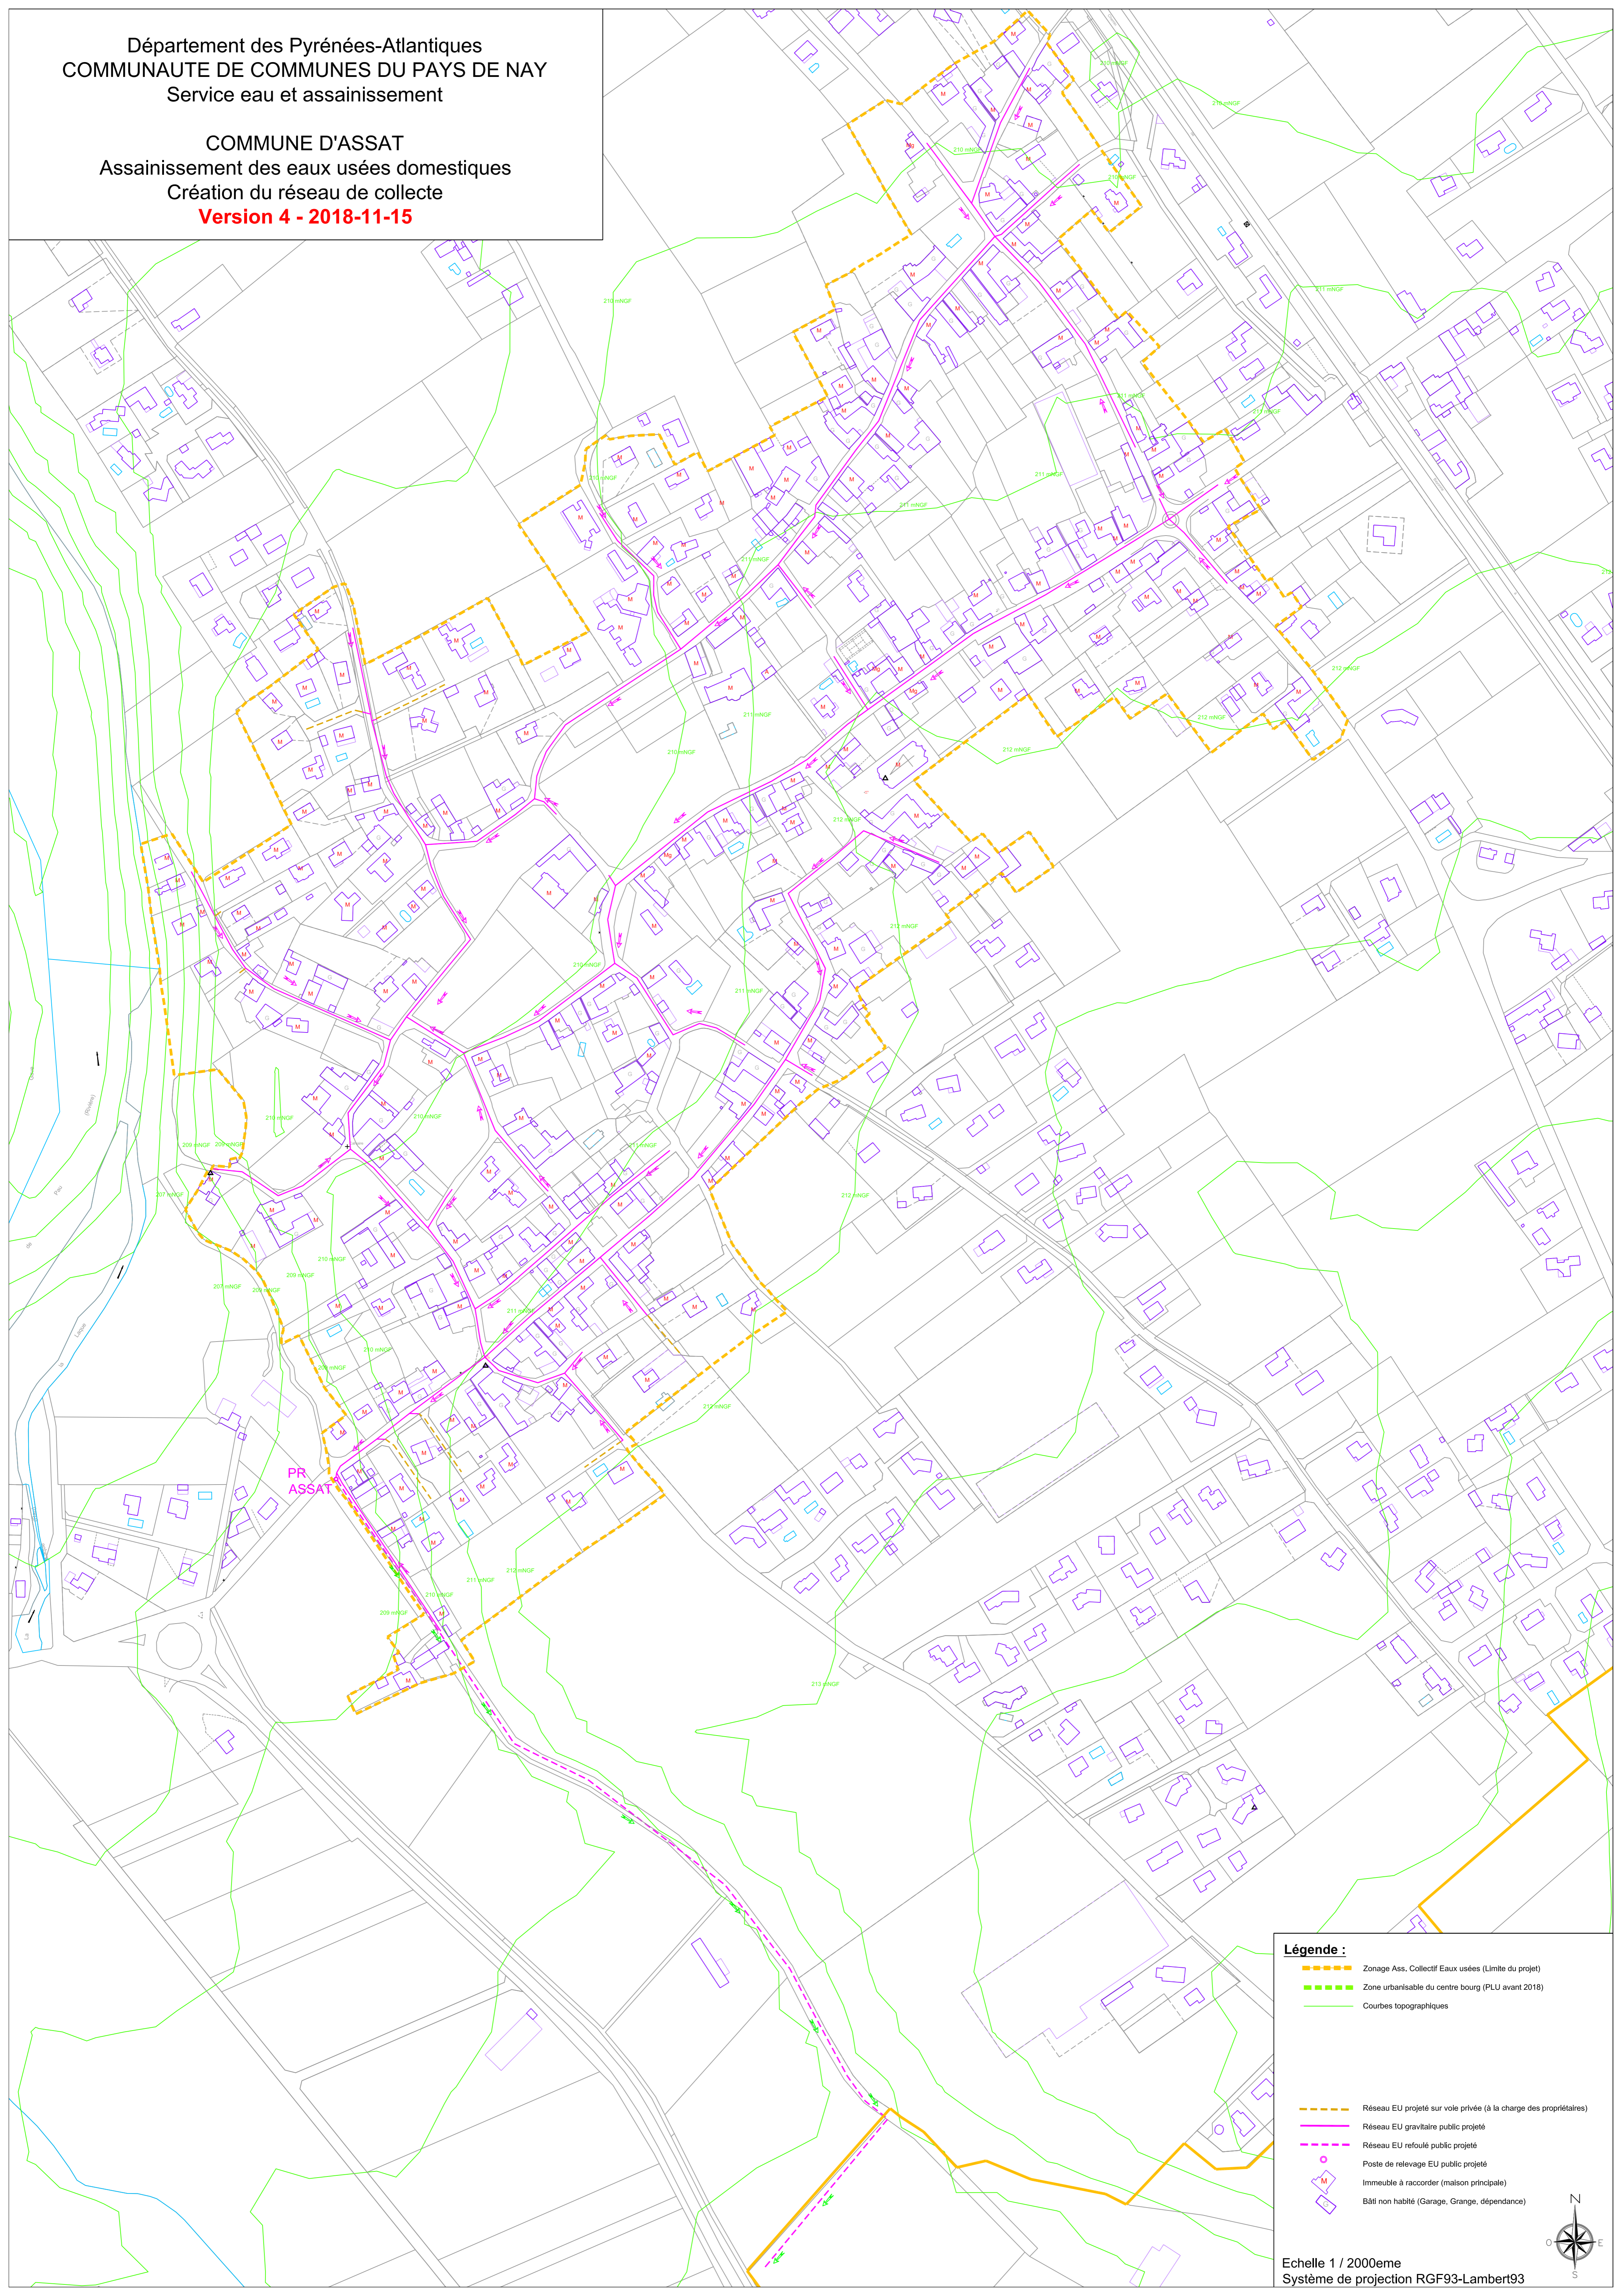

- Légende :**
- Zonage Ass. Collectif Eaux usées (Limite du projet)
 - Zone urbanisable du centre bourg (PLU avant 2018)
 - Courbes topographiques
 - Réseau EU projeté sur voie privée (à la charge des propriétaires)
 - Réseau EU gravitaire public projeté
 - Réseau EU refoulé public projeté
 - Poste de relevage EU public projeté
 - M Immeuble à raccorder (maison principale)
 - Bâti non habité (Garage, Grange, dépendance)

