


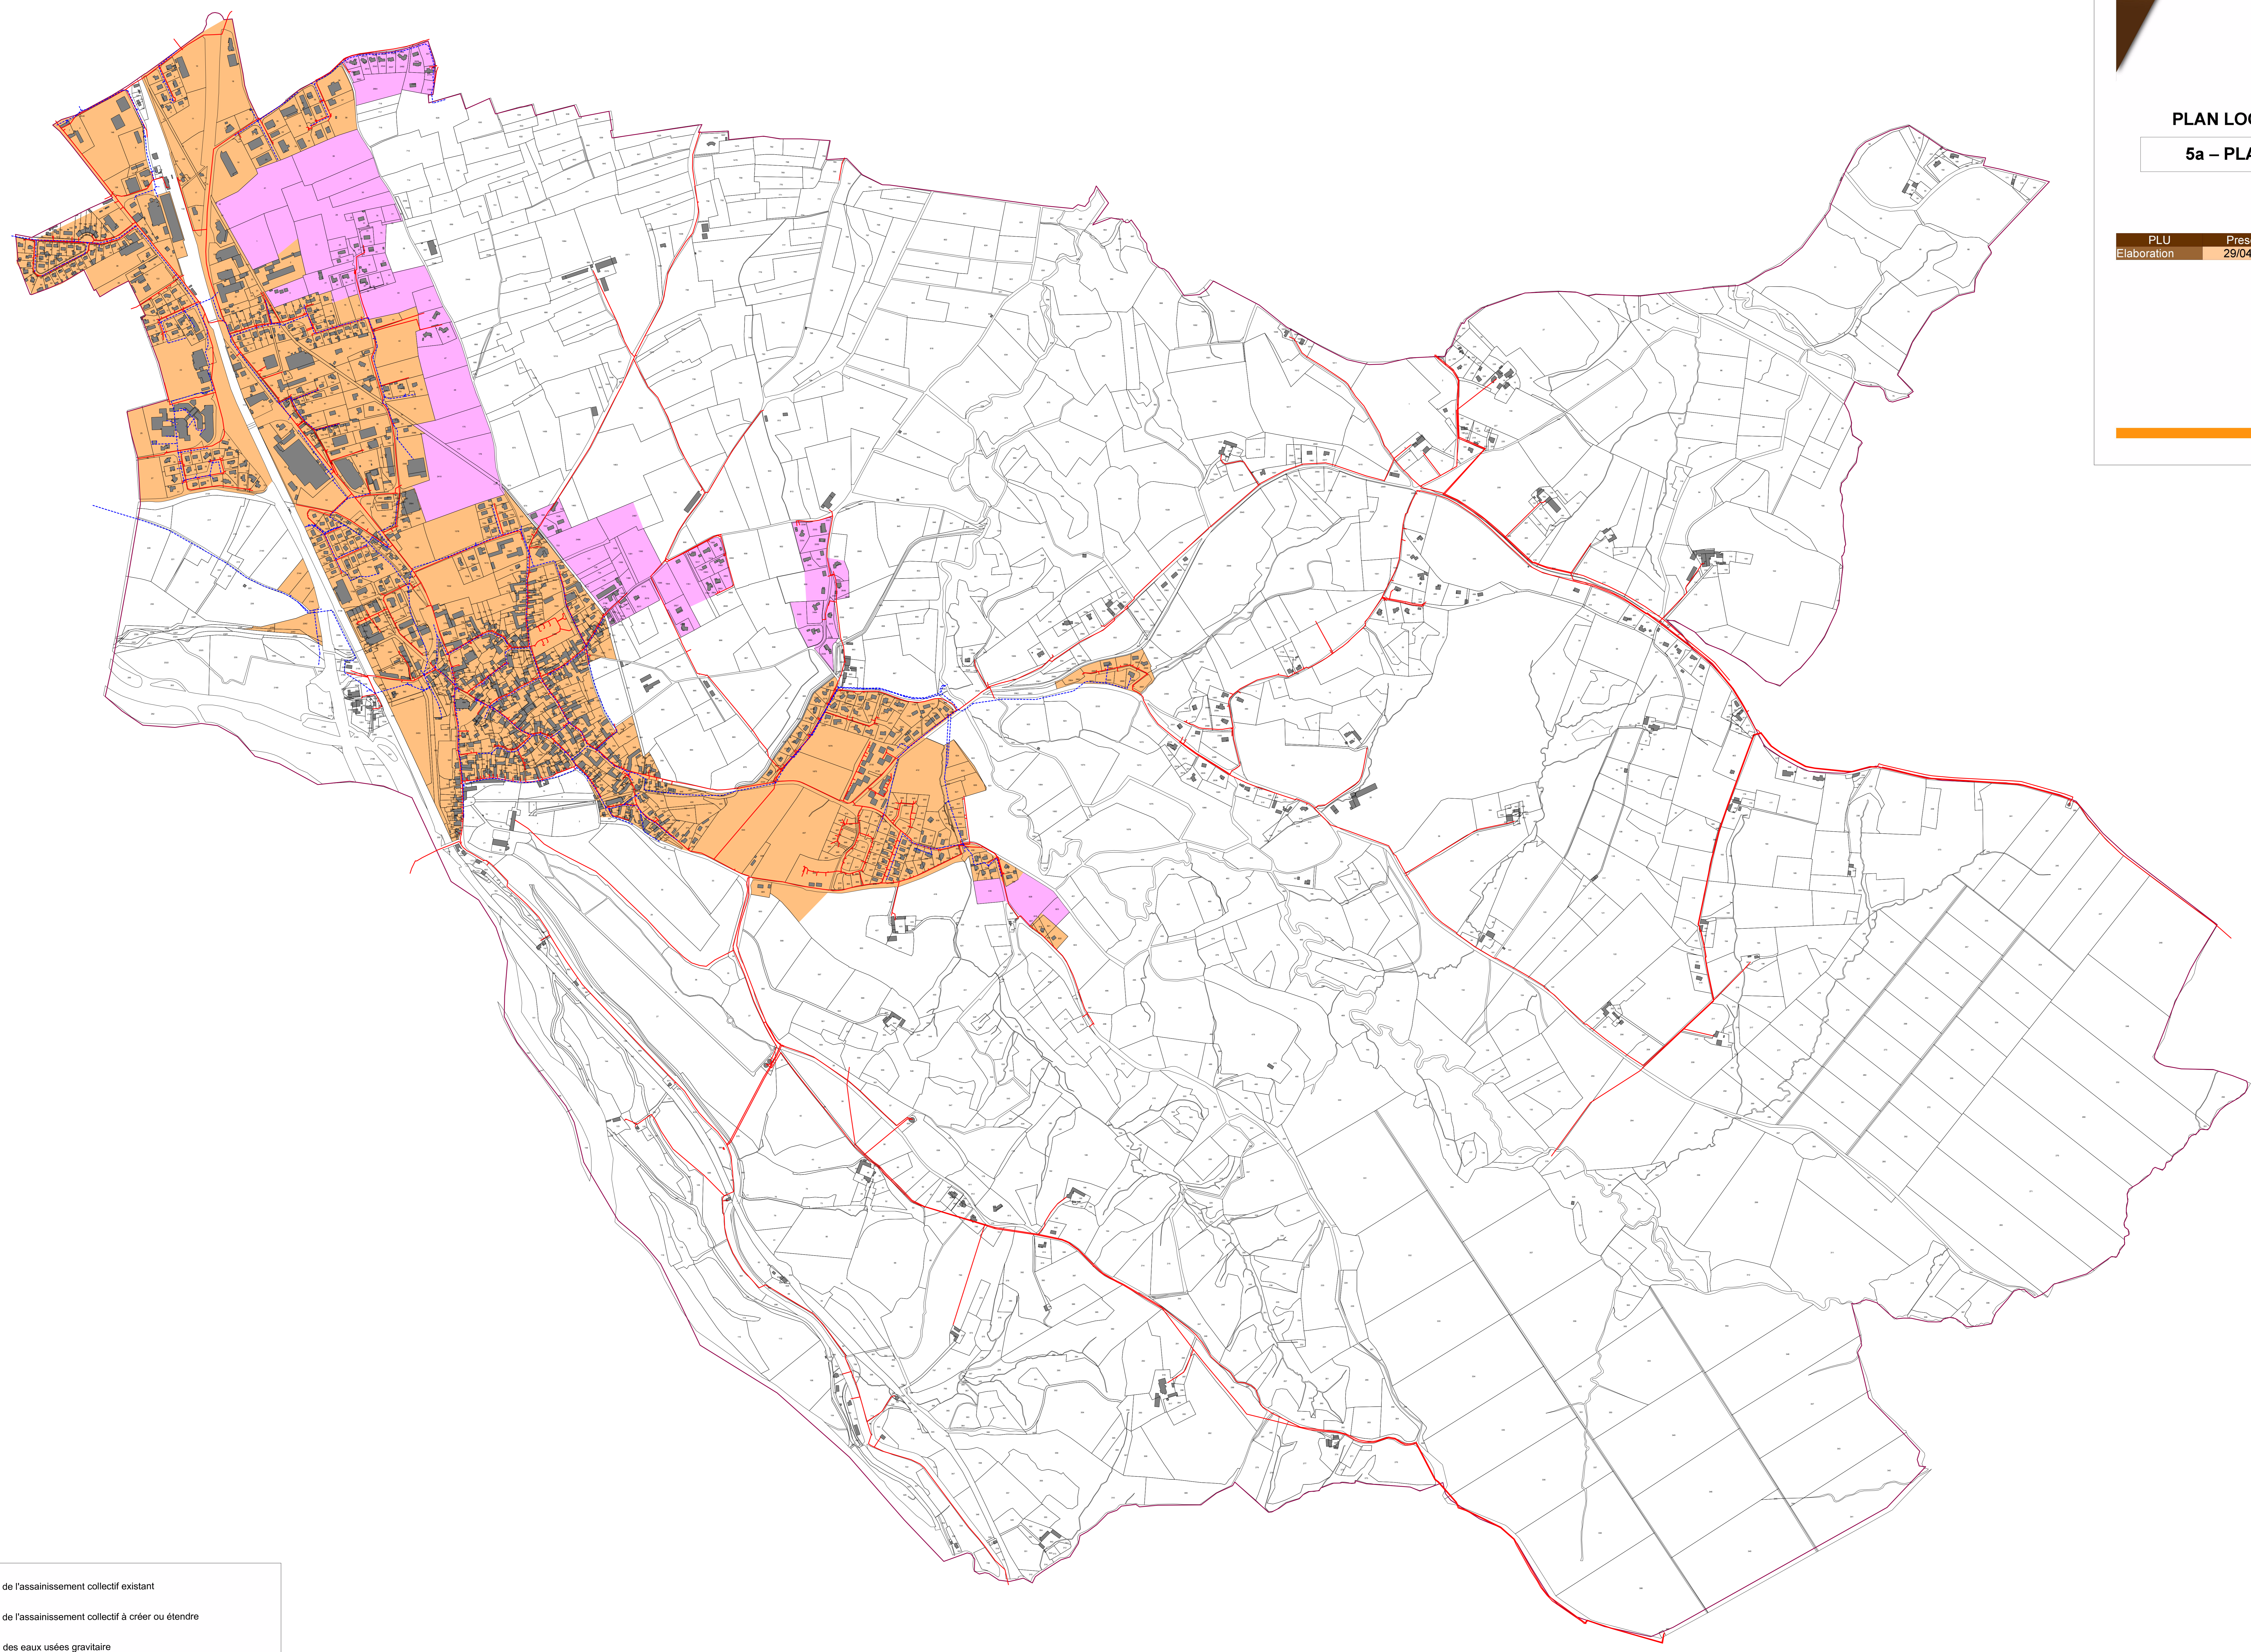



PLAN LOCAL D'URBANISME
5a – PLAN DES RESEAUX

PLU	Prescrit	Arrêté	Approuvé
Elaboration	29/04/14	28/10/16	

Le Maire
Jean SAINT-JOSSE



Source: cadastre/DOPIP - SAFEGE

	Zonage de l'assainissement collectif existant
	Zonage de l'assainissement collectif à créer ou étendre
	Réseau des eaux usées gravitaire
	Réseau AEP