

- Département des Pyrénées Atlantiques -

**SIVU Vallée d'Ossau**

Etude diagnostique du réseau d'assainissement

**PLAN DU RESEAU (NO)**

Modification	Nature de la modification	Date

Affaire n° A13.05.02

Plan n° 1/3

Echelle : 1/2000ème


Date d'émission : 22/07/2013

Dessiné par PDM



27 avenue Marguerite de Navarre  
64 200 LESCAR  
tél: 05.59.77.65.00 - Fax: 05.59.77.65.09  
E-mail: contact@hea.fr



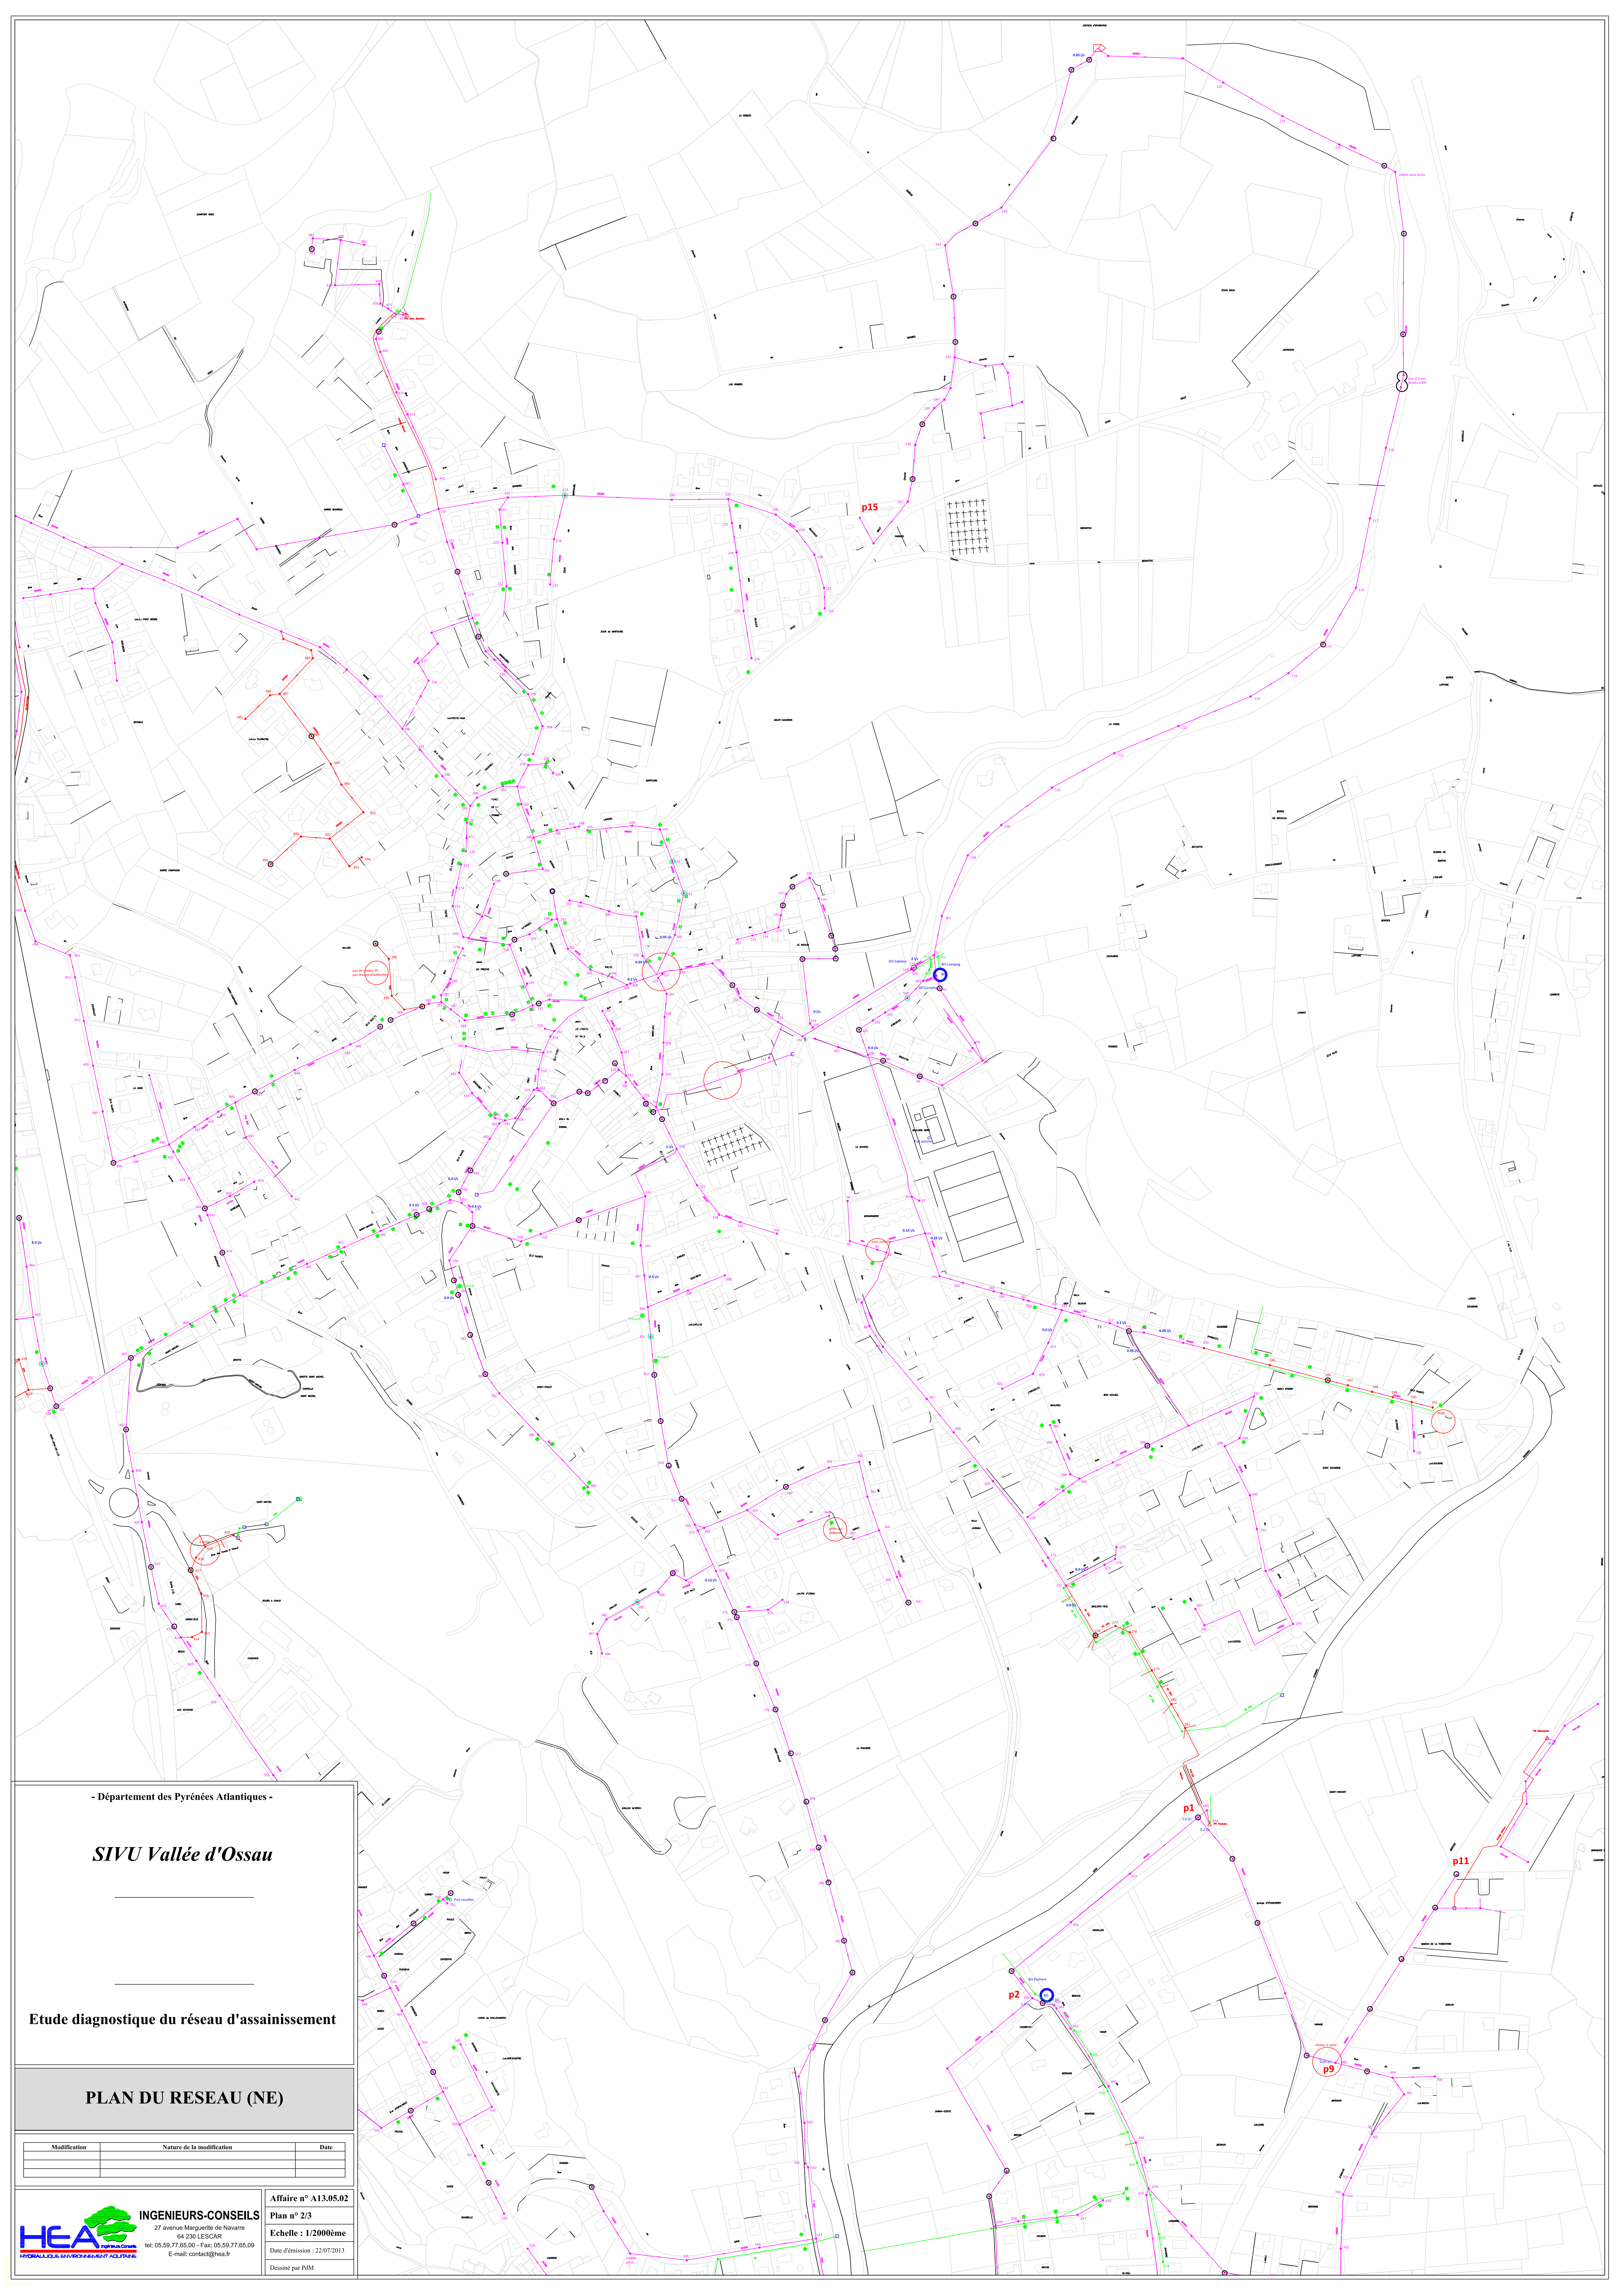

- Département des Pyrénées Atlantiques -

**SIVU Vallée d'Ossau**

Etude diagnostique du réseau d'assainissement

**PLAN DU RESEAU (NE)**


Modification	Nature de la modification	Date



Affaire n° A13.05.02  
 Plan n° 2/3  
 Echelle : 1/2000ème  
 Date d'émission : 22/07/2013  
 Dessiné par PDM

27 avenue Marguerite de Navarre  
 64 200 LESCAR  
 Tel: 05.59.77.65.00 - Fax: 05.59.77.65.09  
 E-mail: contact@hea.fr



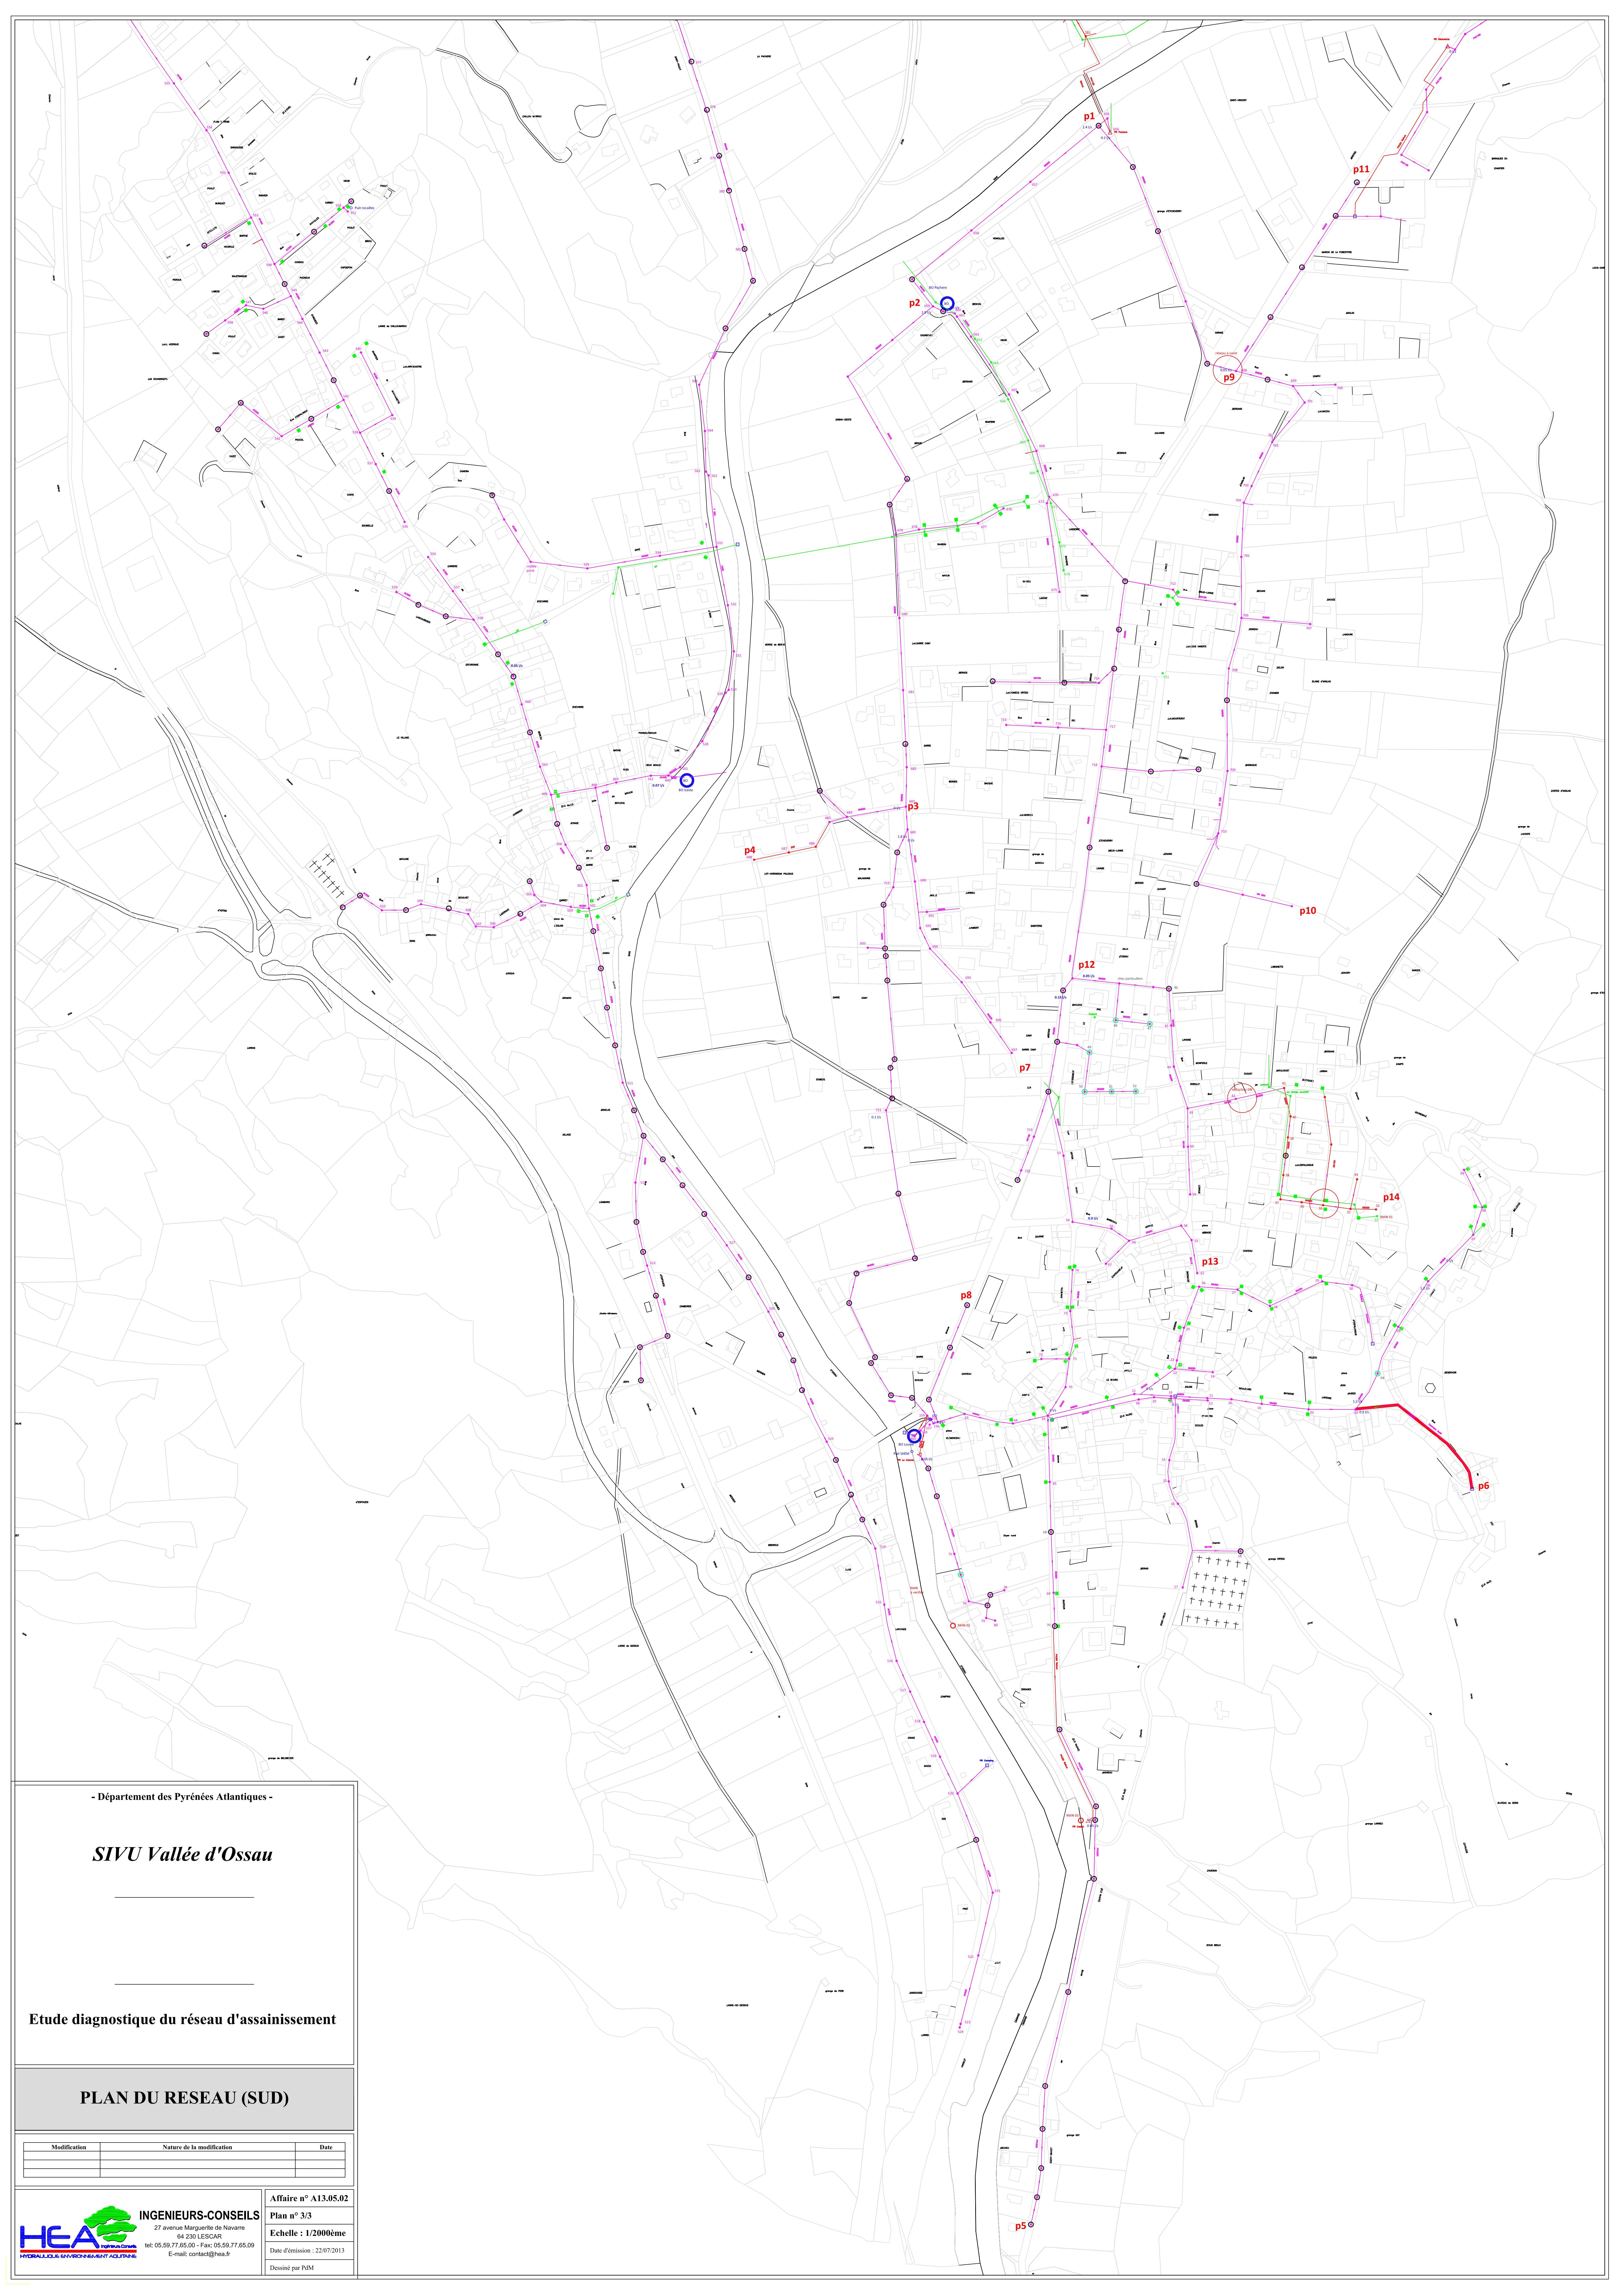

- Département des Pyrénées Atlantiques -

**SIVU Vallée d'Ossau**

Etude diagnostique du réseau d'assainissement

**PLAN DU RESEAU (SUD)**

Modification	Nature de la modification	Date



Affaire n° A13.05.02  
 Plan n° 3/3  
 Echelle : 1/2000ème  
 Date d'émission : 22/07/2013  
 Dessiné par PDM

27 avenue Marguerite de Navarre  
 64 230 LESCAR  
 tél: 05.59.77.65.00 - Fax: 05.59.77.65.09  
 E-mail: contact@hea.fr