EAU
- Branchement
- Privé
- Distribution
- Eau brute
- Feeder
- Galerie
- Hors service
- Refoulement
- Refoulement/Distribution
- Défense incendie
- Vidange
- Irrigation
- Canal
- Conduite

Accélérateur, Anode protect. cathodique, Auto-contrôle, Barrage, Boite à boues, Borne fontaine, Bouche d'incendie, Bouche de lavage, Brise charge, Canal de mesure, Captage, Chasse automatique, Cheminée d'équilibre, Clapet, Compteur secto/production, Compteur import/export, Compteur simple, Ddass, Débitmètre, Dégrilleur, Dessableur, Disconnecteur, Forage, Isolation électrique, Micro ventouse, Piézomètre, Plaque d'extrémité, Poste de soutirage, Poteau d'incendie, Potelet protect. cathodique, Prise d'eau, Prise de potentiel, Production traitement, Puisard, Puits, Purge, Réducteur de pression, Réduction, Regard, Régulateur de débit, Régulateur de pression, Réserve incendie, Réservoir au sol / Bâche, Réservoir de chasse, Réservoir enterré, Réservoir sur tour, Robinet 1/4 tour, Shunt, Siphon, Soupape anti-bélier, Stabilisateur, Station de pompage, Station de surpression, Traitement sur réseau, Vanne, Vanne asservie, Vanne de survitesse, Vanne en attente, Vanne fermée, Vanne réglée, Ventouse, Vidange

Irrigation Prise
Borne 1 / 2 / 4 prises

ASSAINISSEMENT
- Tronçon eaux pluviales
- Tronçon eaux usées
- Tronçon unitaire
- Branchement
- En attente
- Gravitaire
- Inconnu
- Refoulement
- Sous Pression
- Sous Vide

Avaloir, Avaloir à grille, Bassin de rétention, Batardeau, Boîte rccdmt direct, Boîte rccdmt siphoïde, Carré borgne, Carré visitable, Carré visitable à grille, Chambre de détente, Chasse, Culotte, Déversoir d'orage, Exutoire, Lagune, Piquage, Poste de relevage, Puisard, Rond borgne, Rond visitable, Rond visitable à grille, Station d'épuration, Tampon/avaloir, Té de curage, Vacuomètre, Vanne à guillotine, Vanne à manchon, Vanne murale

Date d'impression			
13/10/2016			
Echelle 1/4 500			
Plan L'Hôpital-d'Orion			
DIFFUSION NON CONTROLEE			
00	13/10/2016	S.ERTUS	Edition
Indice	Date	Etabli par	Modifications

Centre Pyrénées Gascogne
BP 224 LONS
64142 BILLIERE CEDEX
05 59 72 77 28

64 SYNDICAT DU SALEYS ET DES GAVES

L'Hôpital-d'Orion

Réseau Eau Potable

Planche : Format : A0

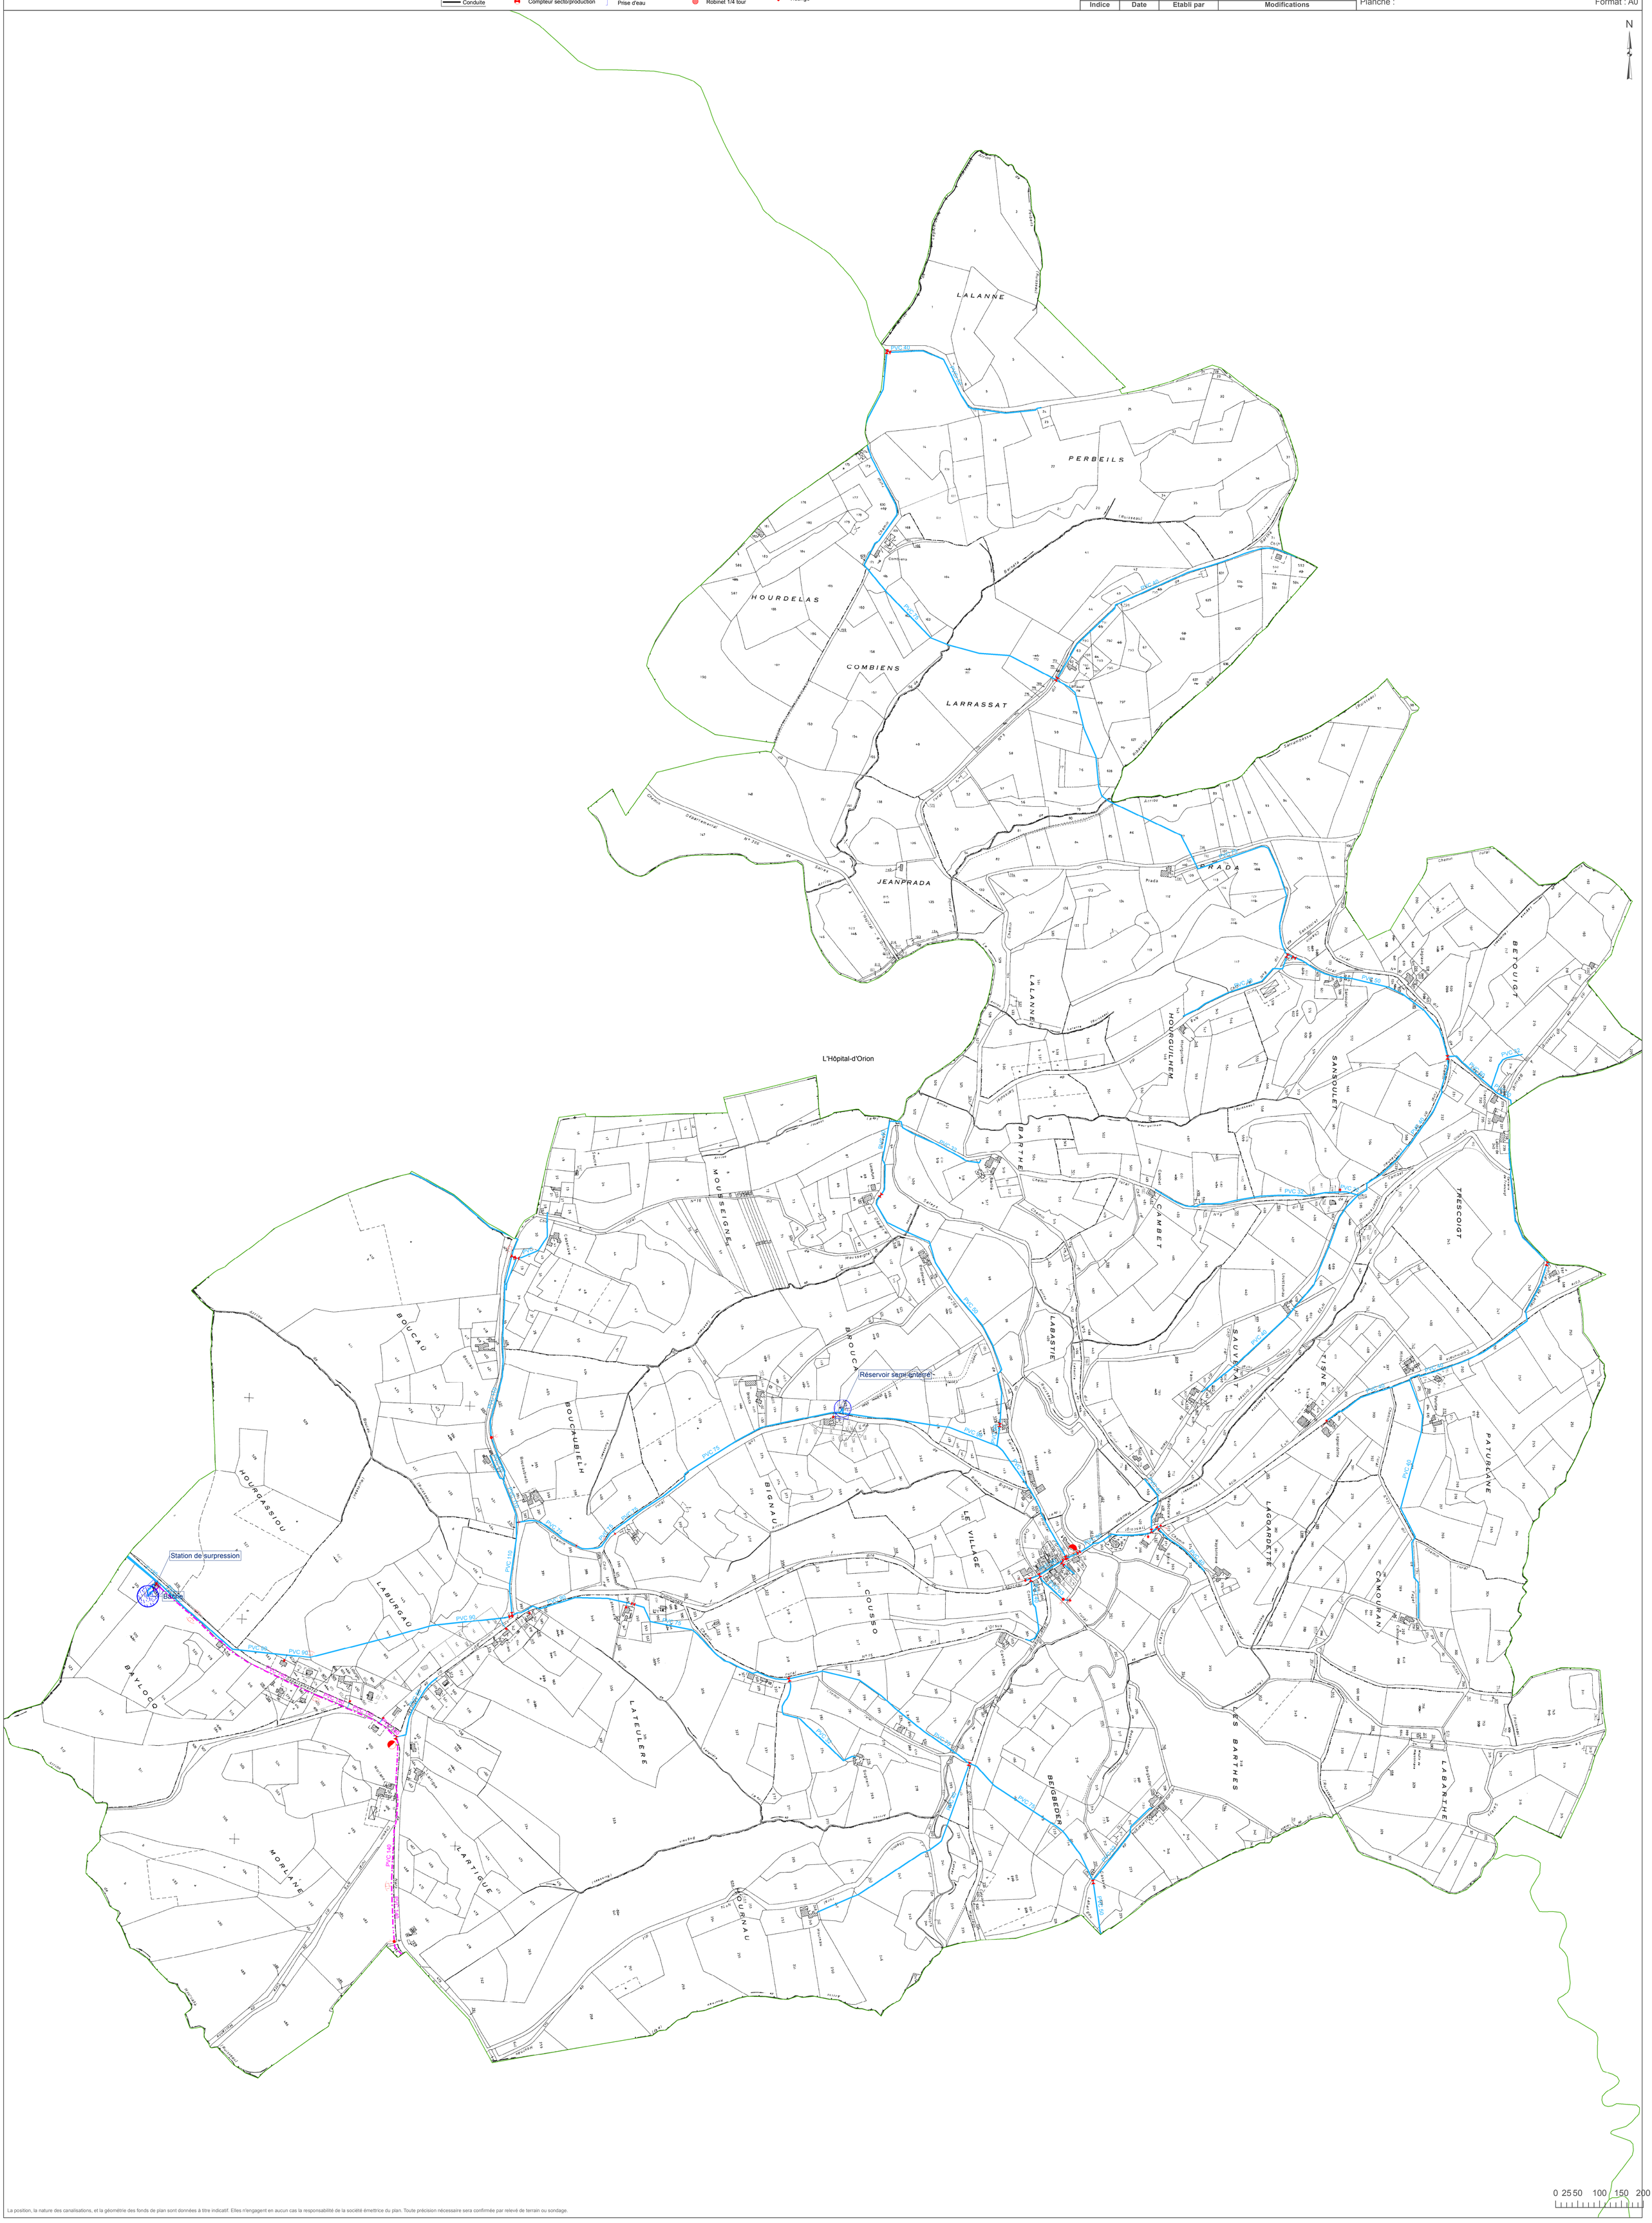

La position, la nature des canalisations, et la géométrie des fonds de plan sont données à titre indicatif. Elles n'engagent en aucun cas la responsabilité de la société émettrice du plan. Toute précision nécessaire sera confirmée par relevé de terrain ou sondage.