


COMMUNE DE  
MAULEON-LICHARRE

PLAN LOCAL D'URBANISME


RESEAU VILLE MAULEON

Echelle : 1:2 500


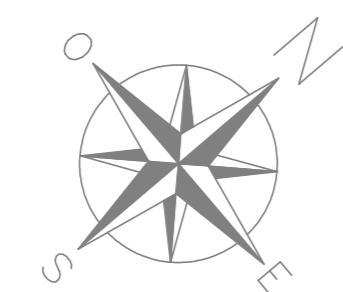


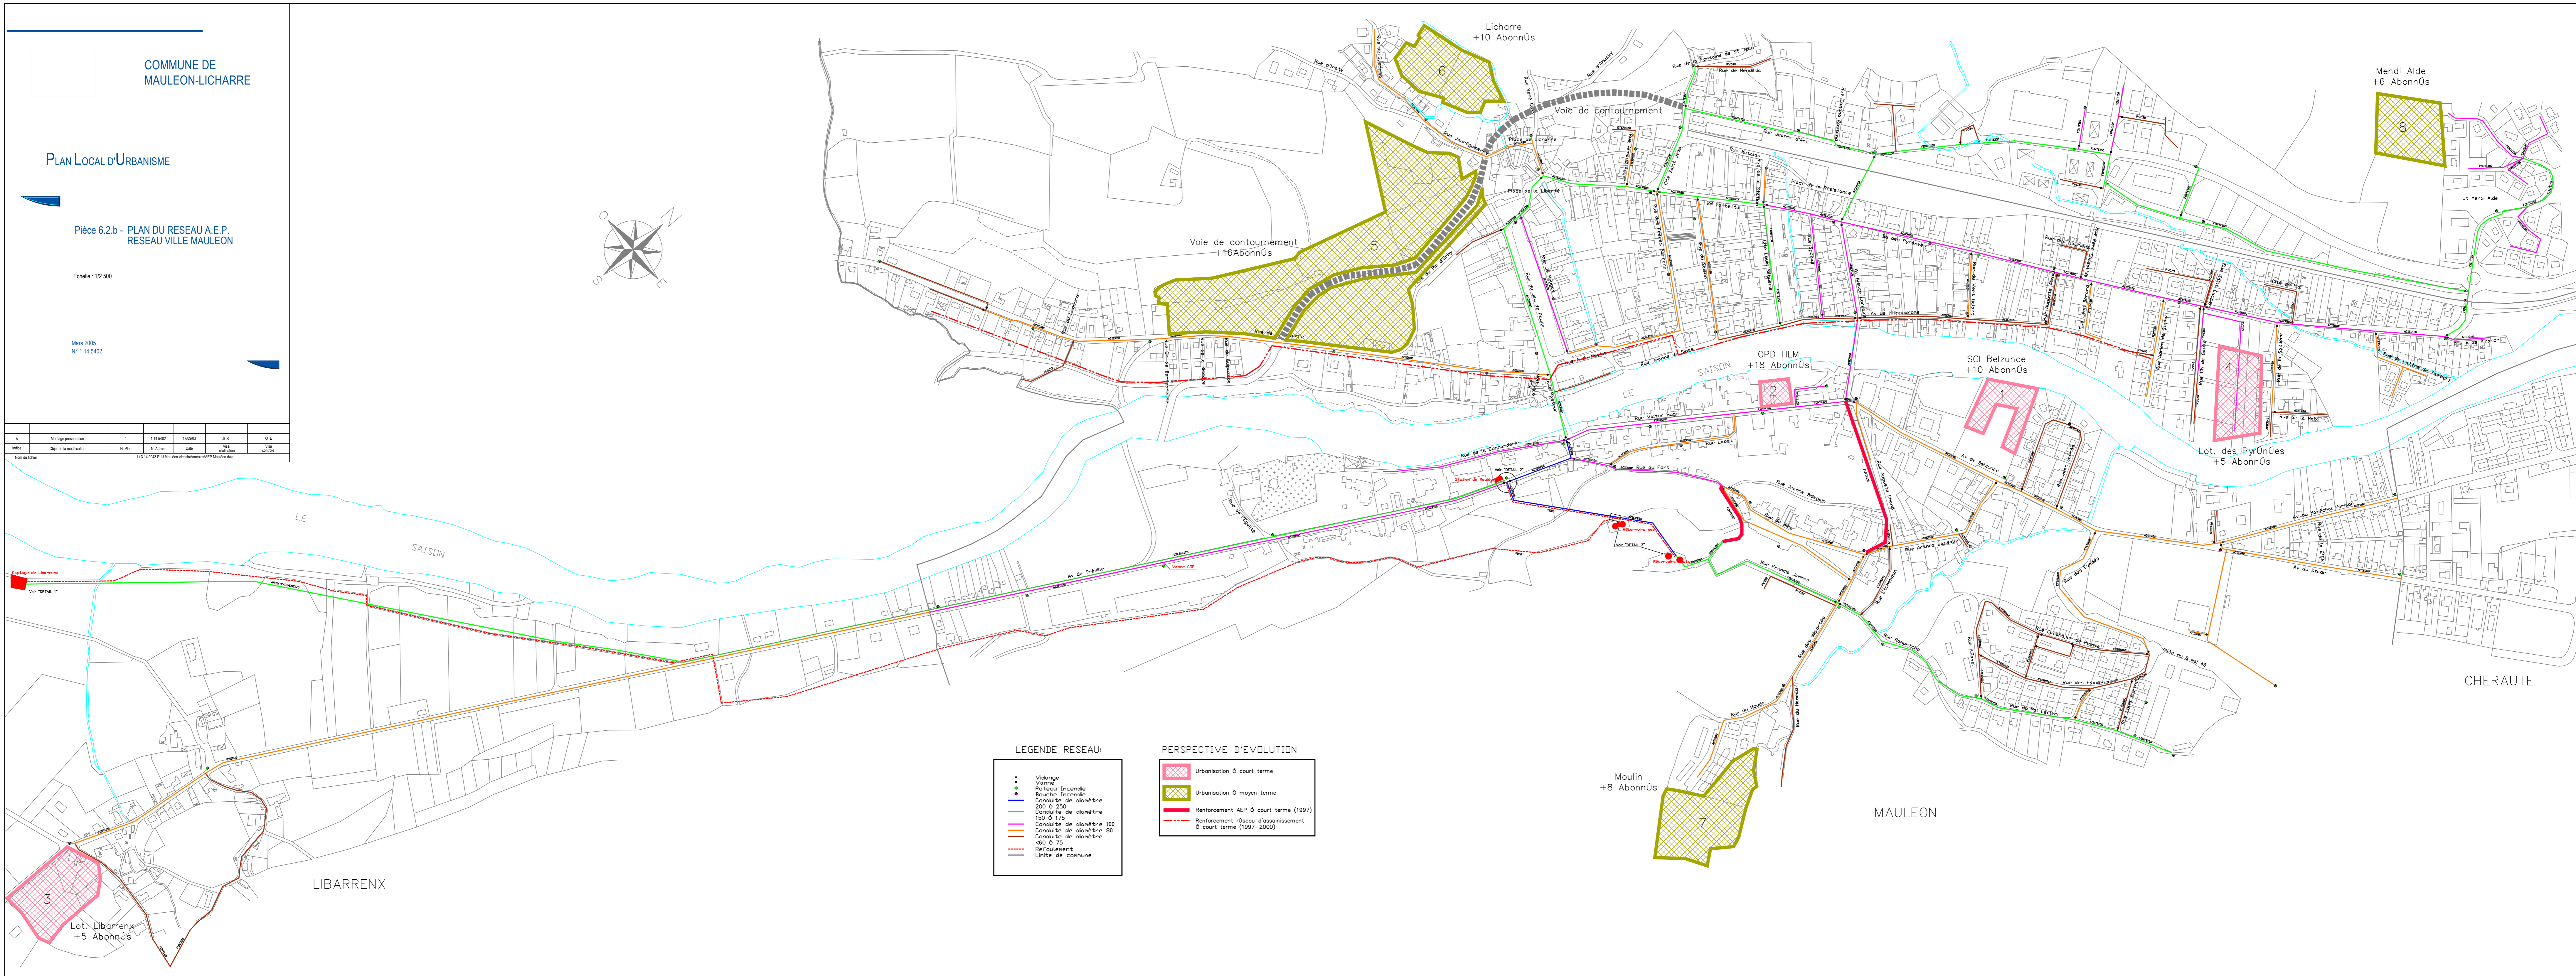

- LEGENDE RESEAU:**
  - Limite de commune

- PERSPECTIVE D'ÉVOLUTION**
- Urbanisation à court terme
  - Urbanisation à moyen terme
  - Renforcement AEP à court terme (1997)
  - Renforcement réseau d'assainissement à court terme (1997-2000)