

PLAN LOCAL D'URBANISME

PIECE N°5.2 | RESEAU D'ALIMENTATION EN EAU POTABLE (AEP)


Document arrêté par le Conseil Municipal en date du 16 mars 2022
Document approuvé par le Conseil Municipal en date du 23 mars 2023



altereo
éveilleurs d'intelligences environnementales®

Agence Urbanisme, Ville et Territoire
Antenne Sud-Ouest

26 Chemin de Fondeyre
31200 TOULOUSE
Tél : 05-61-73-70-50
E-mail : toulouse@altereo.fr

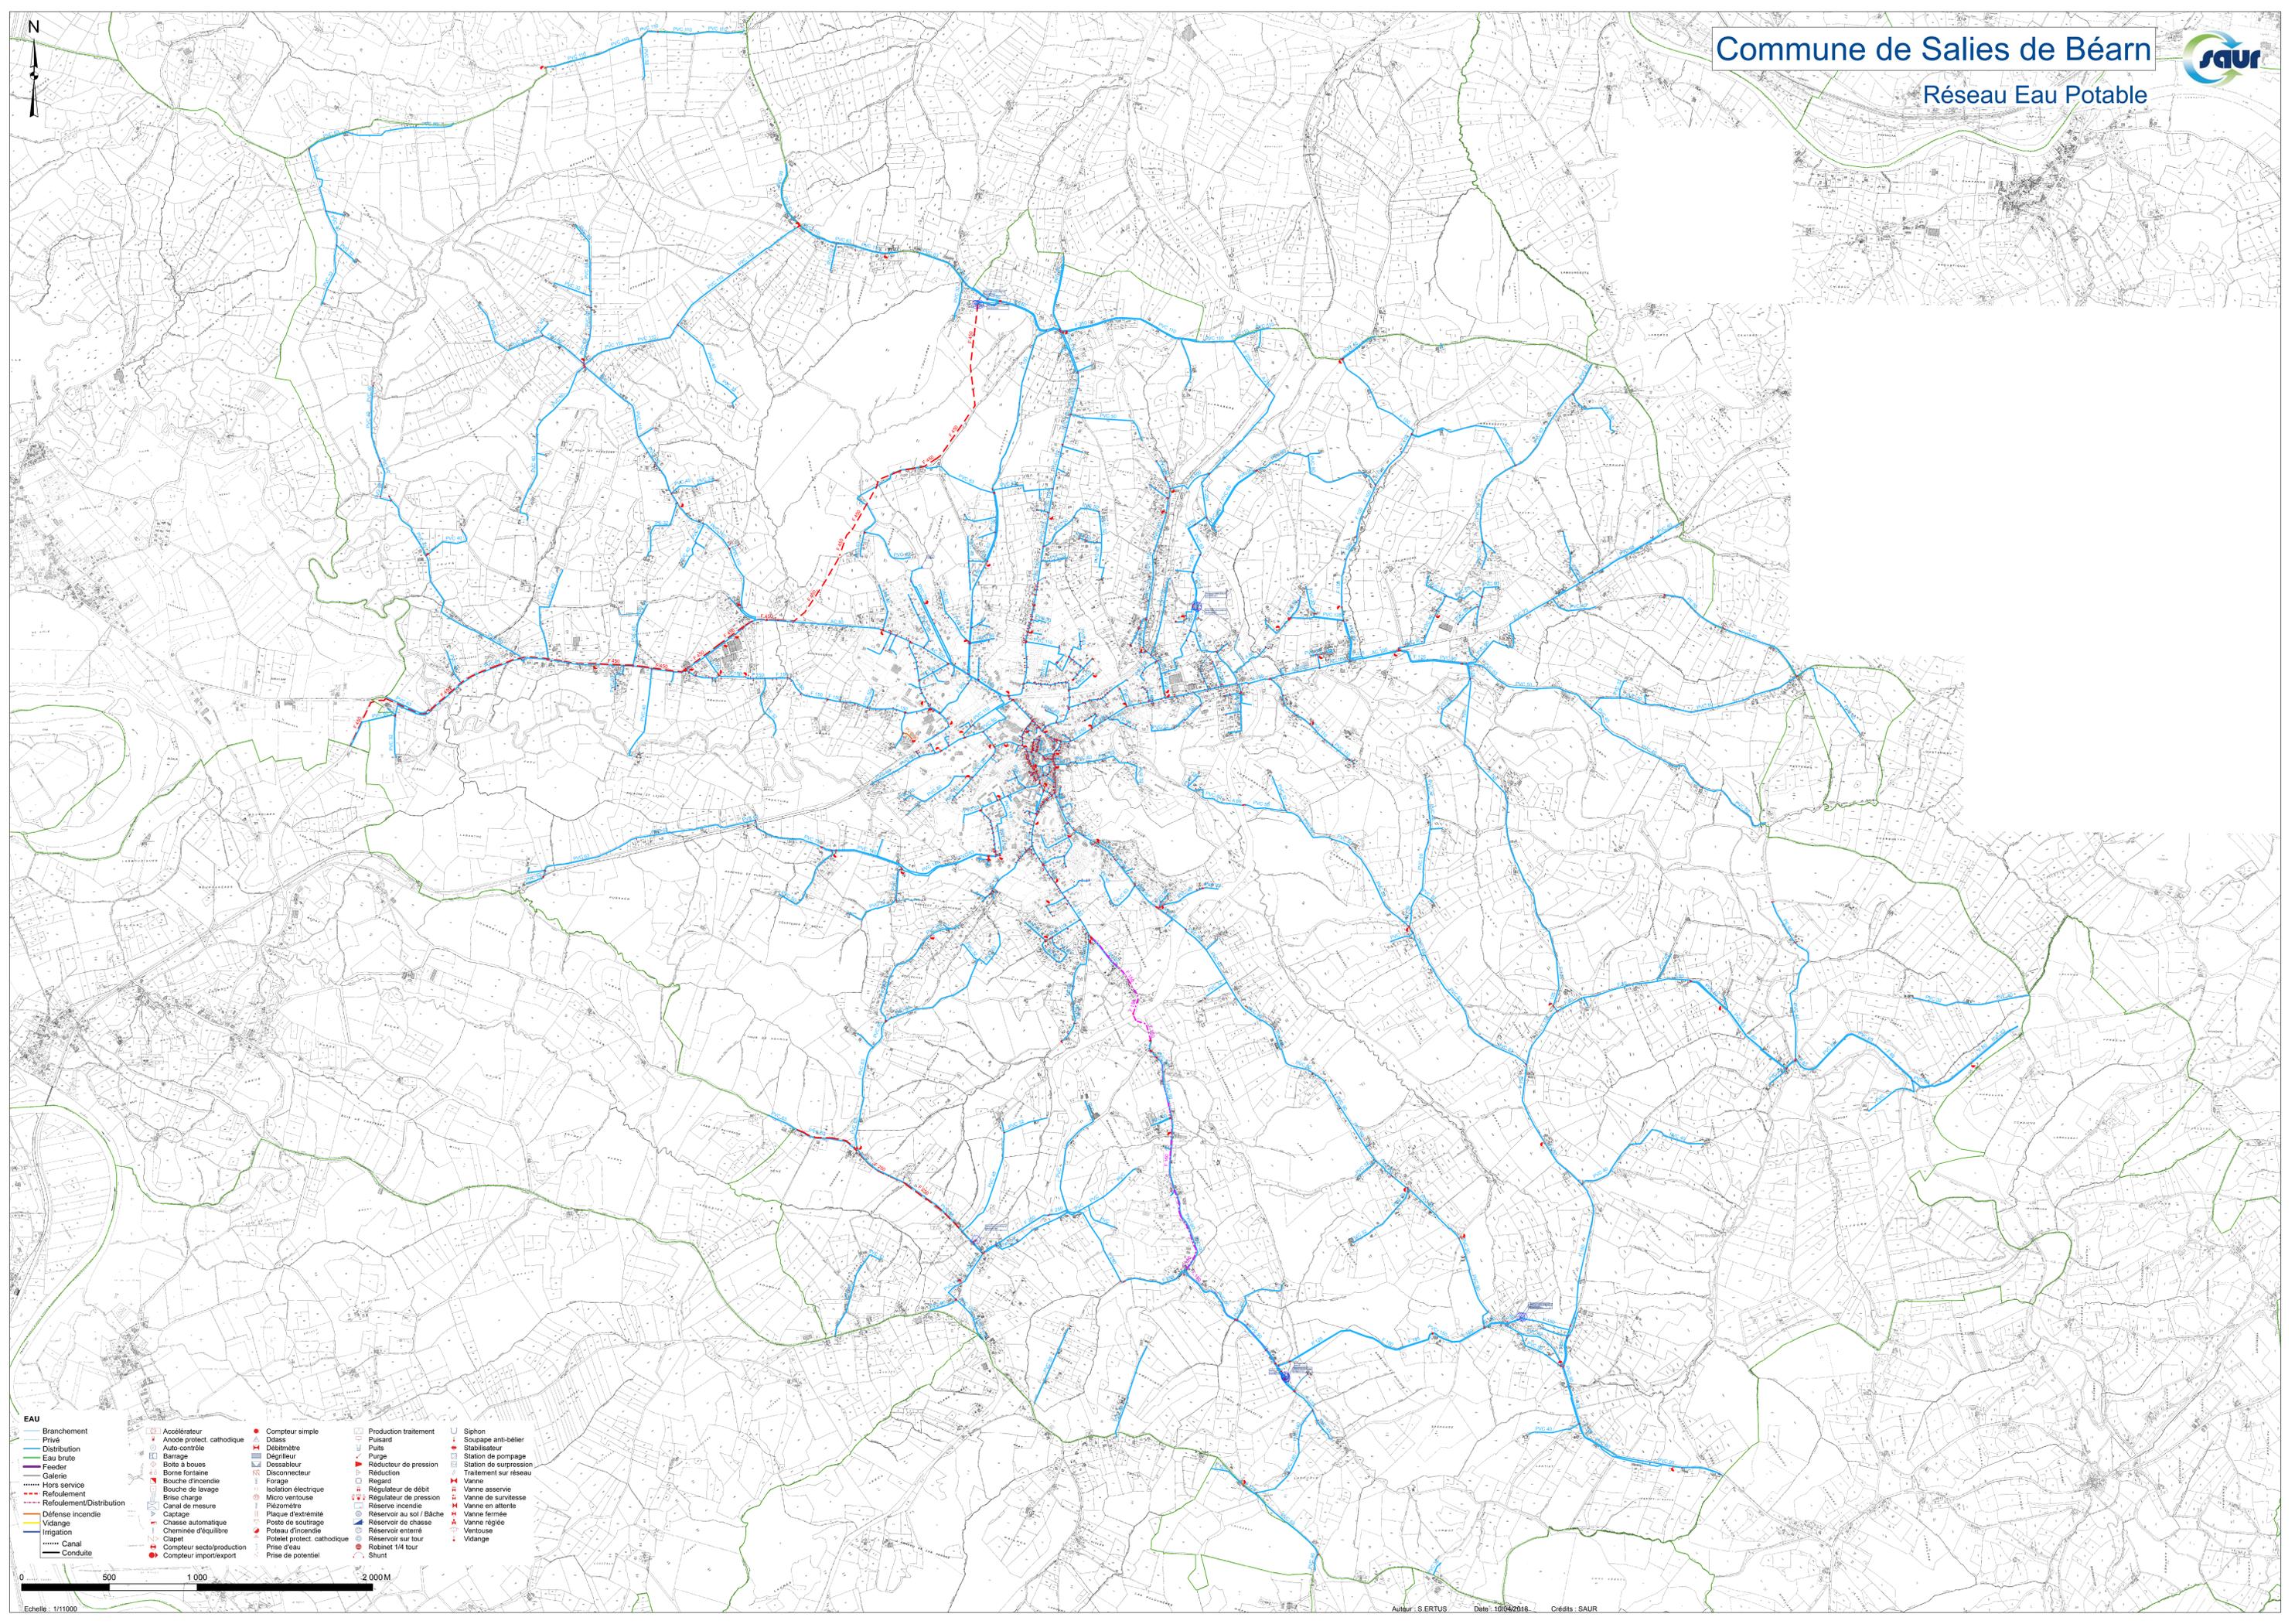

EAU

Branchement Privé	Accélérateur	Compteur simple	Production traitement	Siphon
Distribution	Arrière project. cathodique	Débitmètre	Panard	Souape anti-béier
Eau brute	Auto-contrôle	Dégrieur	Puits	Stabilisateur
Feeder	Barrage	Dissolvant	Purge	Station de pompage
Galerie	Boite à bous	Disjoncteur	Réducteur de pression	Station de surpression
Hors service	Borne fontaine	Forage	Régulation	Traitement sur réseau
Refoulement	Bouche d'incendie	Isolation électrique	Regard	Vanne
Refoulement/Distribution	Bouche de lavage	Micro ventouse	Régulateur de débit	Vanne asservie
Vidange	Brise charge	Piezomètre	Régulateur de pression	Vanne de surverse
	Canal de mesure	Piquet d'entretien	Réserve incendie	Vanne en attente
	Chasse automatique	Pois de soutirage	Réservoir au sol / Bâche	Vanne fermée
	Cheminée d'équilibre	Poteau d'incendie	Réservoir de chasse	Vanne réglée
	Clapet	Potelet project. cathodique	Réservoir enterré	Ventouse
	Compteur secto/production	Prise d'eau	Réservoir sur tour	Vidange
	Compteur import/export	Prise de potentiel	Robinet 1/4 tour	
			Shunt	

0 500 1000 2000 M

Echelle : 1/11000