




REPUBLIQUE FRANÇAISE
 République départementale
 des Pyrénées Atlantiques

COMMUNE D'ABOS
**PLAN DE PREVENTION
 DU RISQUE INONDATION**

CARTE REGLEMENTAIRE
 Echelle : 1/5 000

Direction
 Départementale
 des Territoires
 et de la Mer des
 Pyrénées Atlantiques
 Service
 Aménagement,
 Urbanisme
 et Risques
 Cité administrative
 Boulevard Touraine
 CS 53577
 64022 Pau Cedex

**DOSSIER APPROUVE PAR ARRETE PREFECTORAL
 LE :**

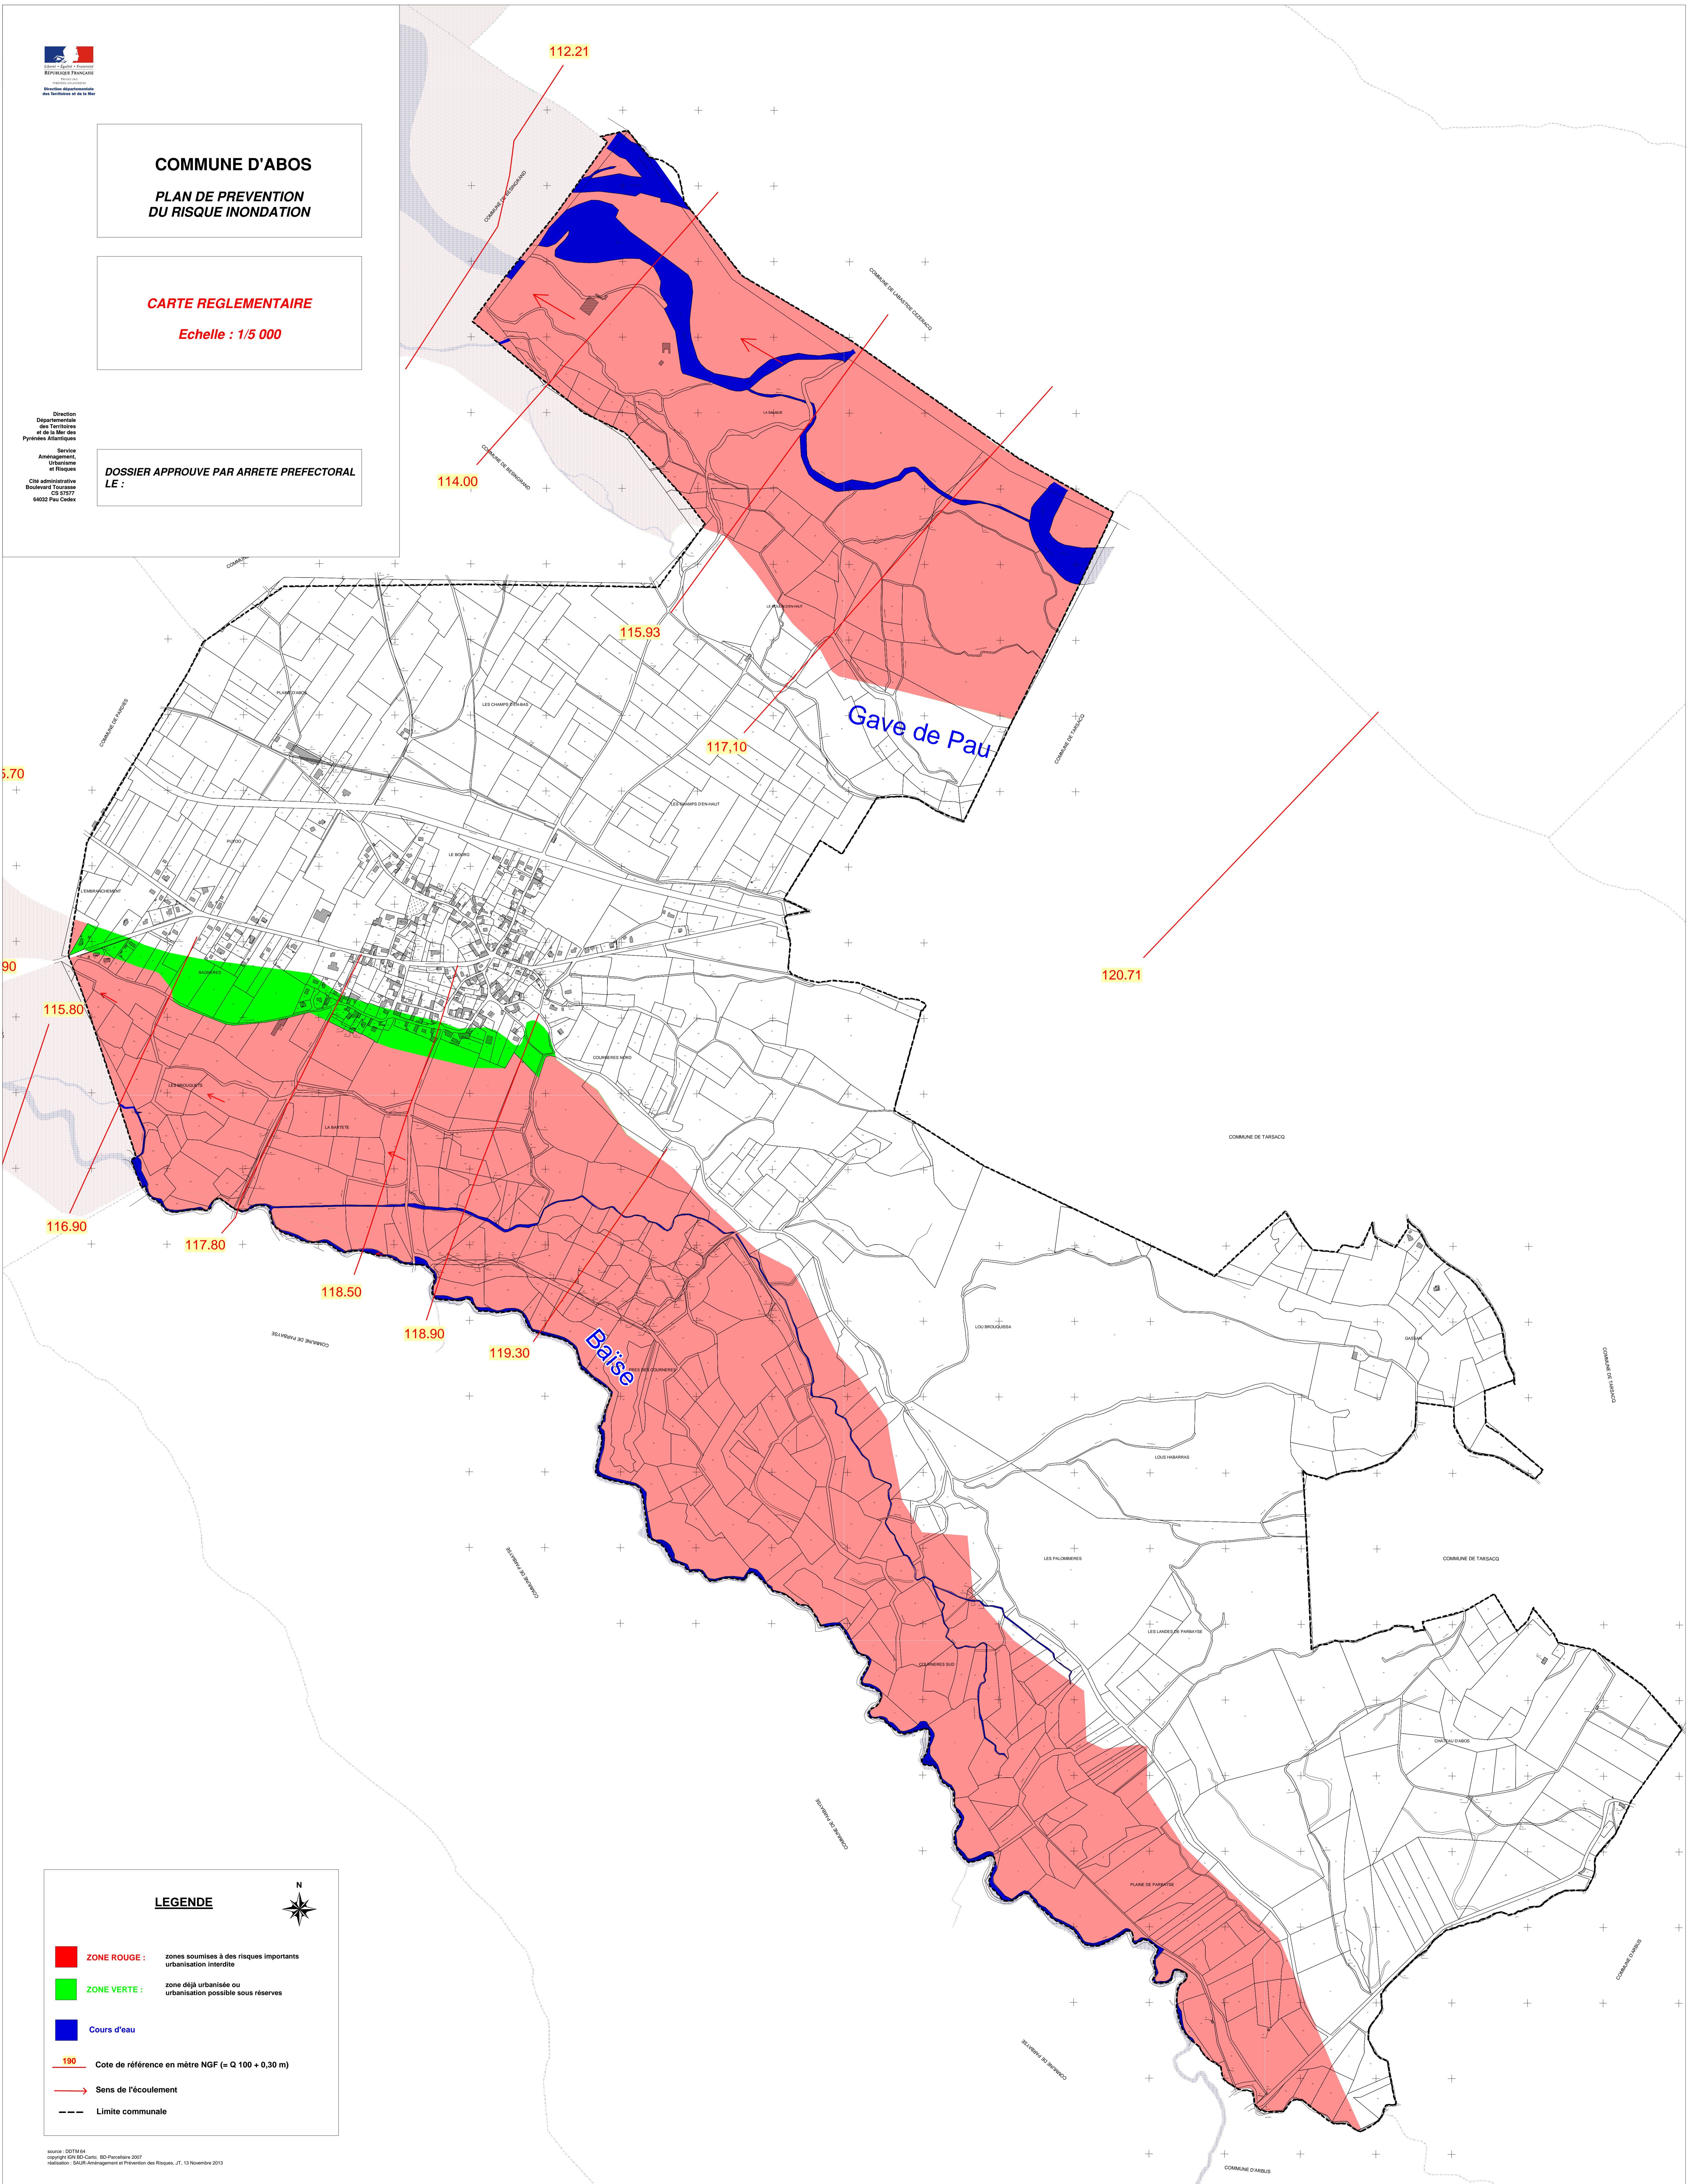

LEGENDE



- **ZONE ROUGE :** zones soumises à des risques importants
urbanisation interdite
- **ZONE VERTE :** zone déjà urbanisée ou
urbanisation possible sous réserves
- **Cours d'eau**
- **190** Cote de référence en mètre NGF (= Q 100 + 0,30 m)
- **Sens de l'écoulement**
- Limite communale**