

COMMUNE D'AINHOA
PLAN DE PREVENTION
DU RISQUE INONDATION

CARTE REGLEMENTAIRE


Echelle : 1/5000

DOSSIER APPROUVE PAR ARRETE PREFECTORAL
LE :

Direction
 Départementale
 des Territoires
 et de la Mer des
 Pyrénées-Atlantiques
 Service
 Aménagement,
 Urbanisme
 et Risques
 Cité administrative
 Boulevard Tourasse
 CS 57577
 64032 Pau Cedex

LEGENDE

- Zone rouge : construction interdite
- Zone verte : construction autorisée sous condition
- Cours d'eau
- Sens d'écoulement des cours d'eau
- Limite communale
- Profil et cote de référence

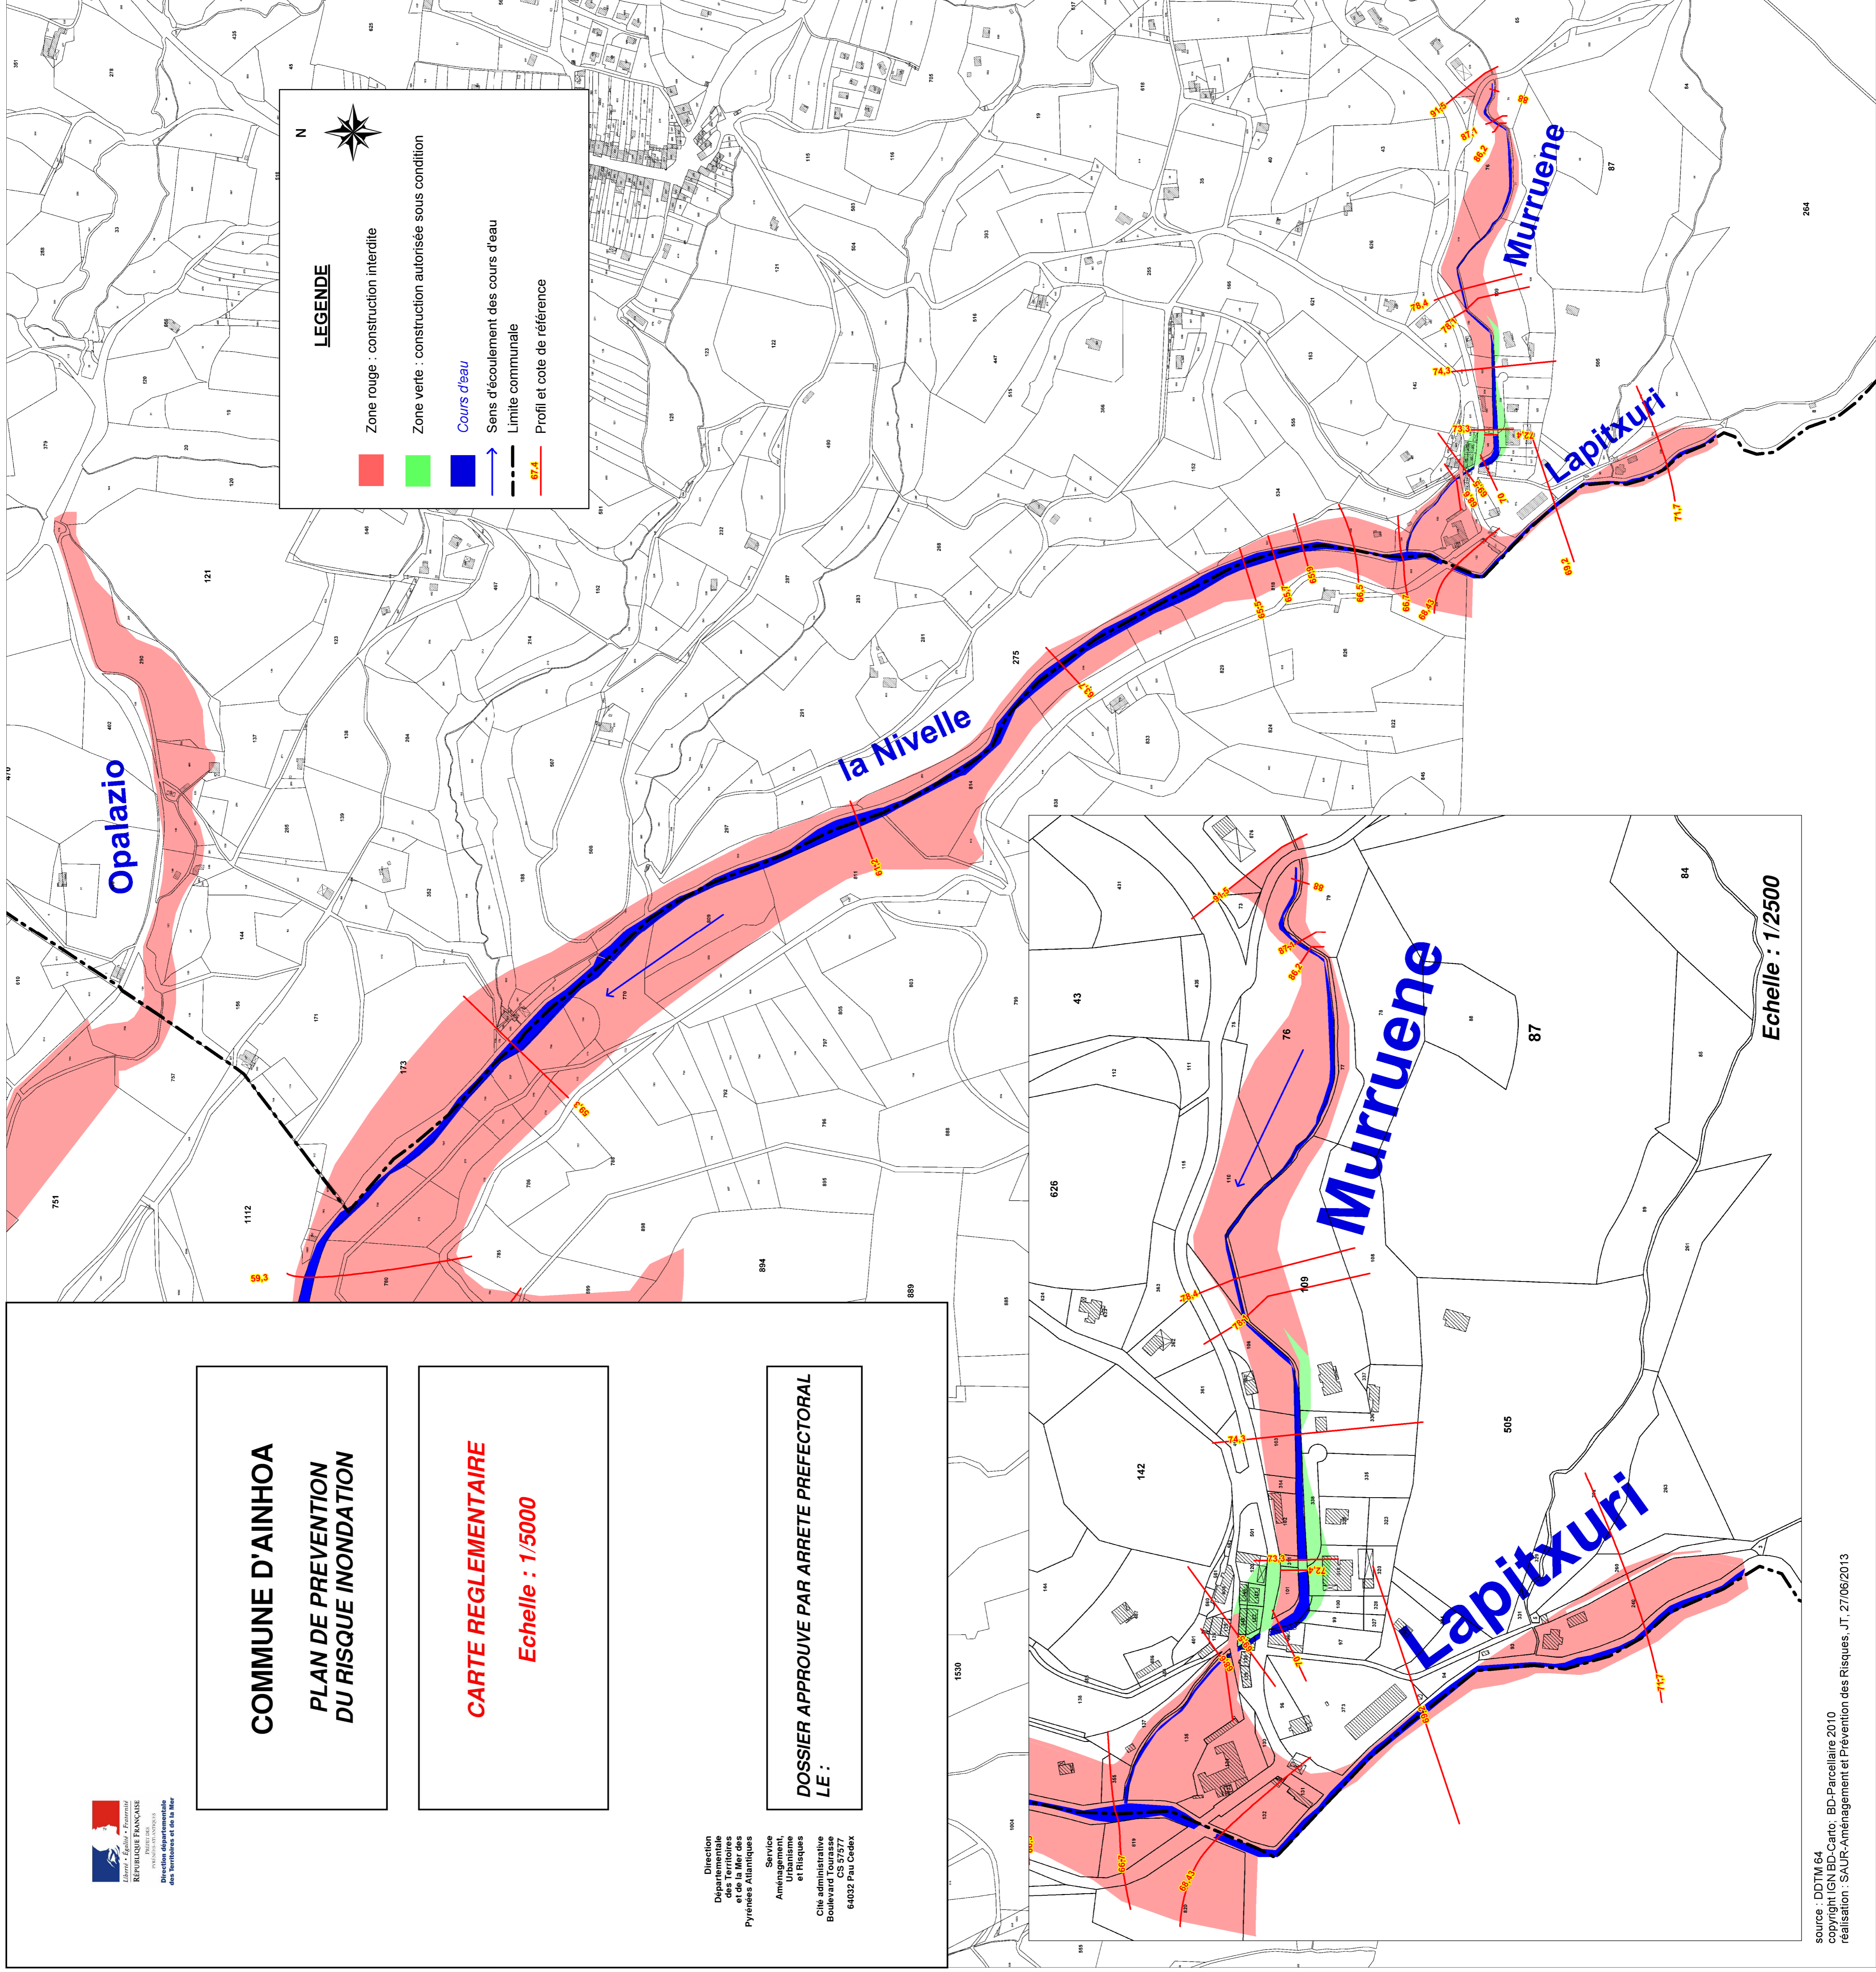

Echelle : 1/2500