

COMMUNE DE BOURDETTES

PLAN DE PREVENTION DU RISQUE INONDATION

CARTE REGLEMENTAIRE

Echelle : 1/ 5 000


DOSSIER APPROUVE PAR ARRETE PREFECTORAL

LE :

Direction
 Départementale
 des Territoires
 et de la Mer des
 Pyrénées Atlantiques

Service
 Aménagement
 Urbanisme
 et Risques

Cité administrative
 Boulevard Tourasse
 64032 PAU cedex

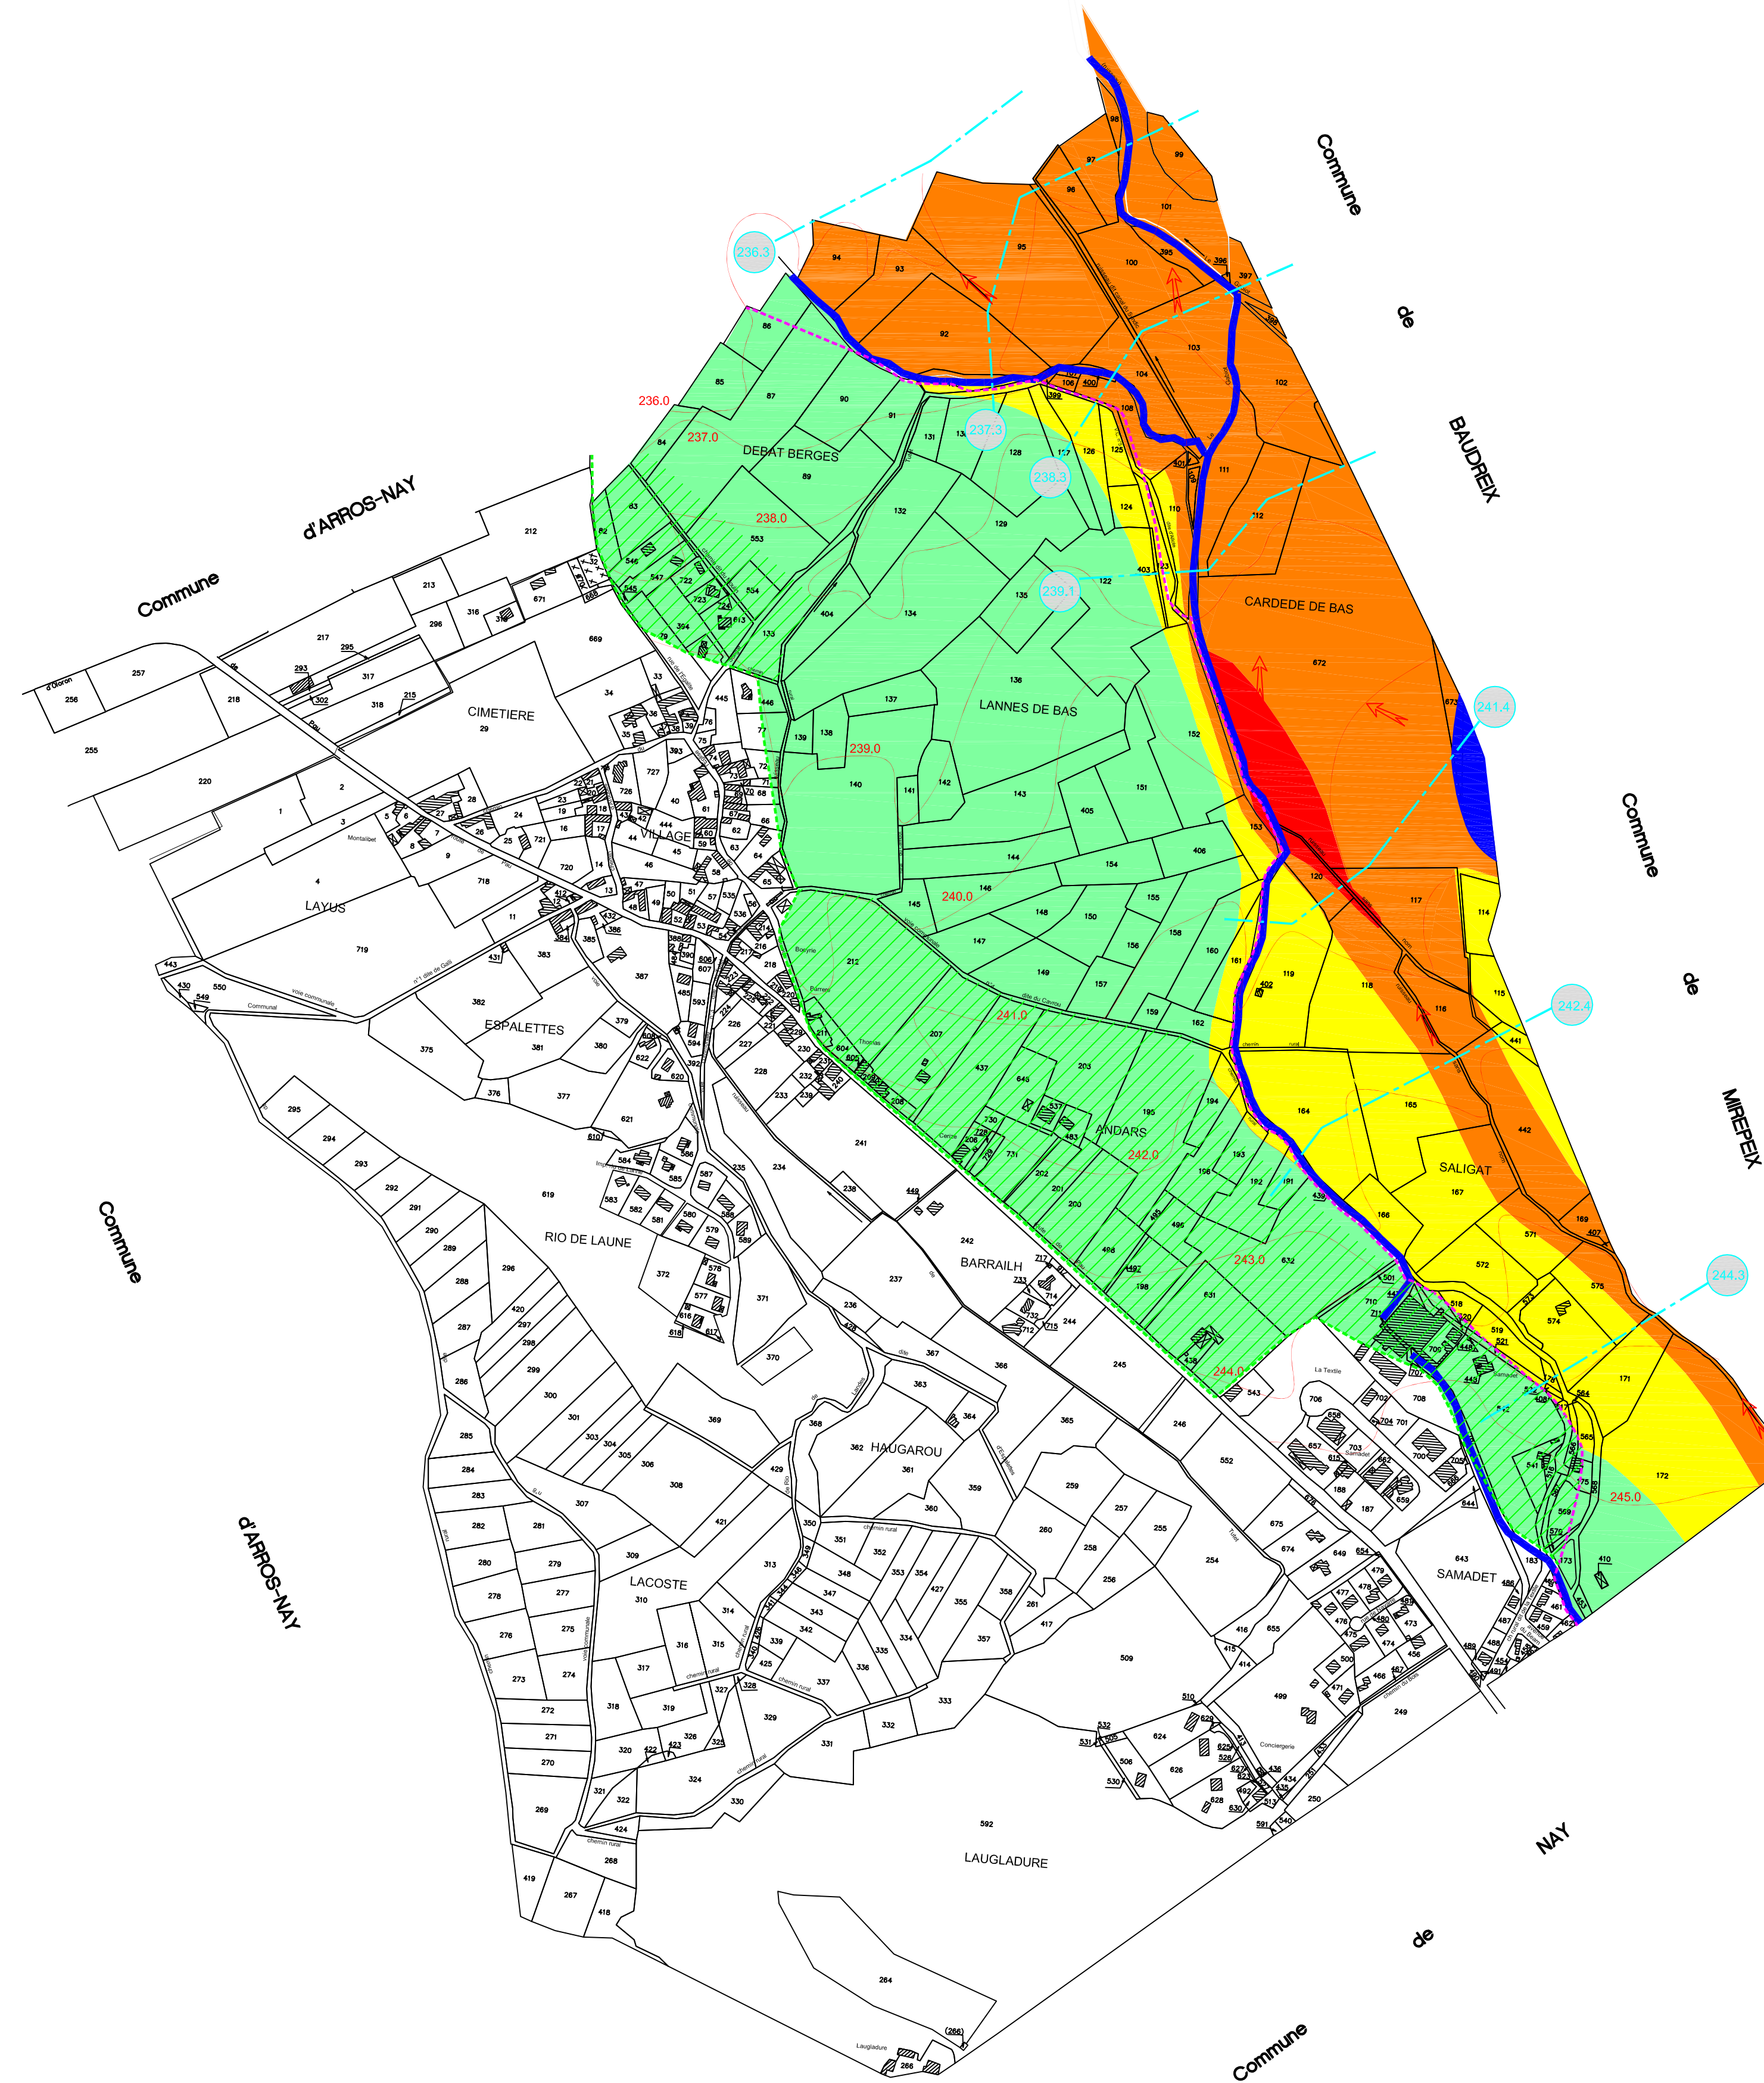


LEGENDE

- ZONE ROUGE) soumises à des risques importants
- ZONE ORANGE)
- ZONE JAUNE : zone d'expansion des crues
- ZONE VERT RAYE) urbanisation possible sous réserves
- ZONE VERTE)
- ZONE BLANCHE estimée non submersible

134 Courbes de niveau (m NGF)

➔ Sens de l'écoulement

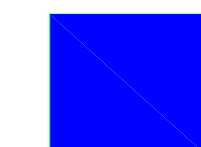

Cours d'eau

--- Limite d'extension de la crue de 1952 sur le Gave de Pau (Arrêté Préfectoral de 1975).

--- Limite d'extension de la crue de 1937 sur le Gave de Pau

○ COTE DE REFERENCE en mètre NGF

3 DECEMBRE 2012

